





PLANTA BAJA
ALBARRACÍN,31

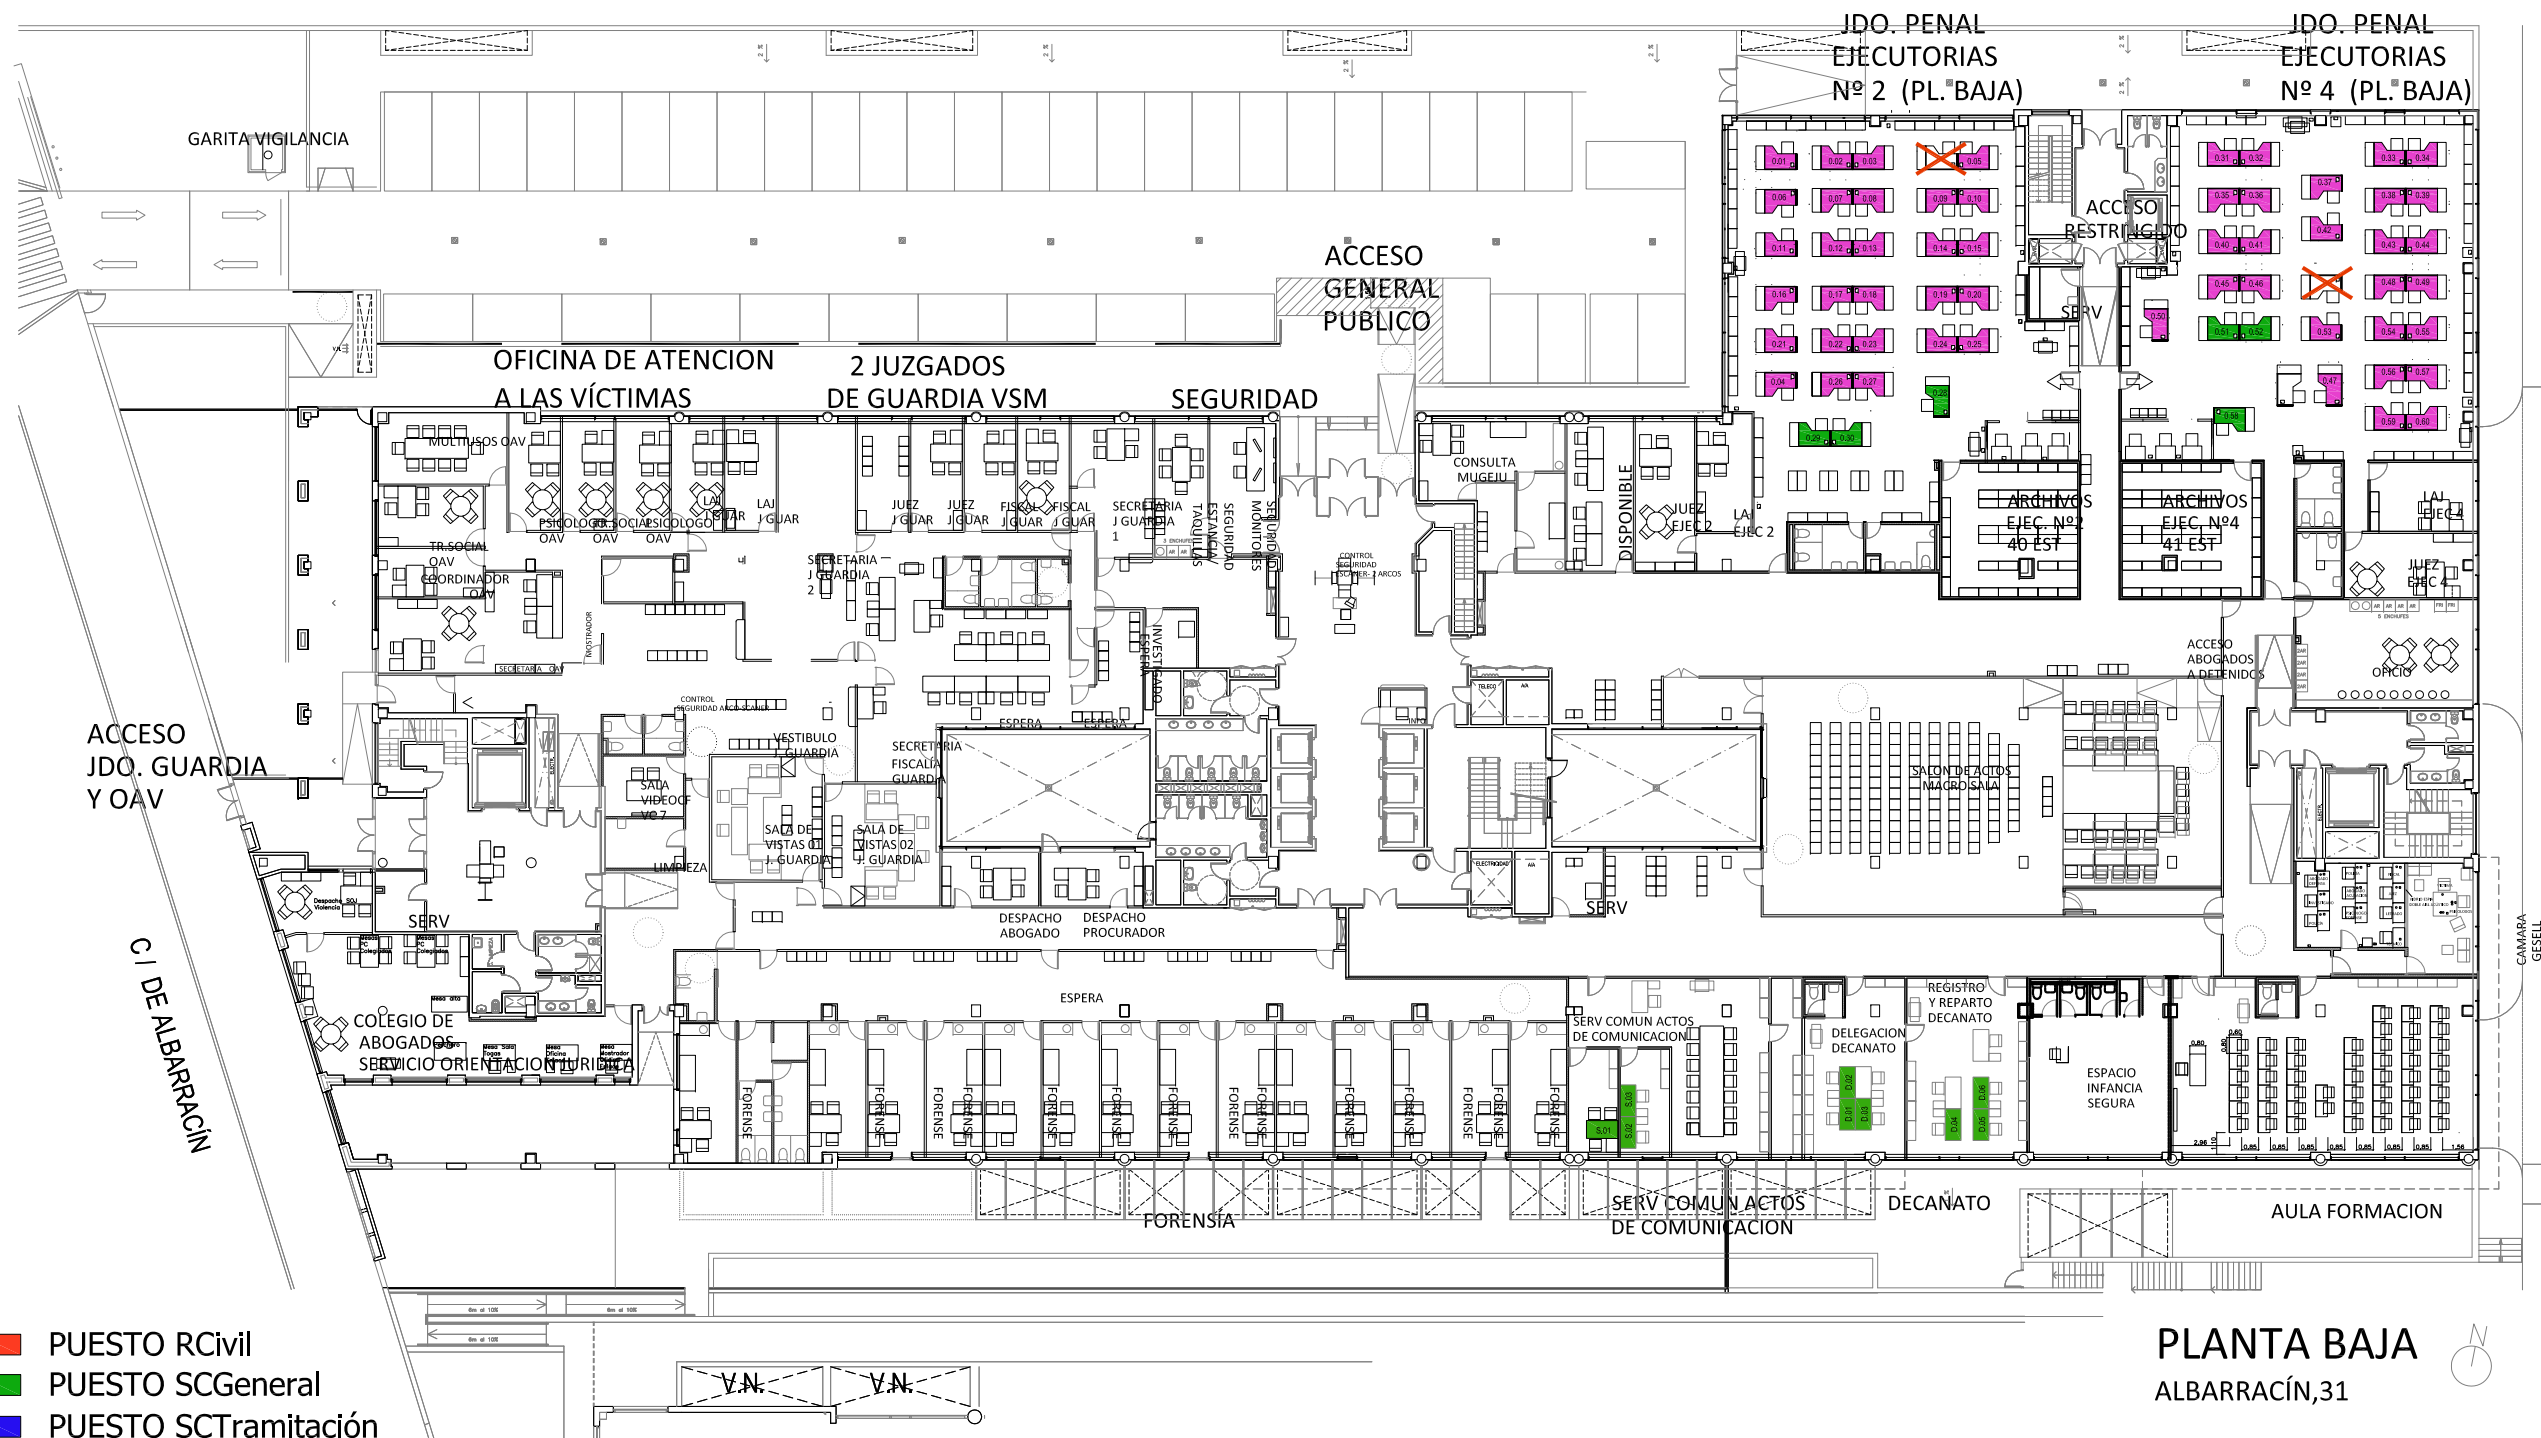

ALBARRACÍN 31, MADRID

 

MADRID
Albarracín 31 1

OFICINA JUDICIAL: SCT + SCG + SCEJ	PDF: 168 SCT (49 Area Penal VSM + 119 Area VSM y VCIA) + 162 SCE + 96 SCG (65 Aux + 6 Delegación Decanato + 25 Actos de Comunicación (3 fijas+22)) = 426 puestos
ÁREA PENAL GENERALISTA Y VSM	REALIDAD: --
ÁREA DE VIOLENCIA SOBRE LA MUJER Y VIOLENCIA CONTRA LA INFANCIA Y LA ADOLESCENCIA	PUESTOS NUEVOS:
COMENTARIOS:	



- PUESTO RCivil
- PUESTO SCGeneral
- PUESTO SCTramitación
- PUESTO SCEjecución
- PUESTO Guardia
- Mesa nueva con nuevo puesto
- Mesa existente con nuevo puesto
- Zona VSM
- Zona Servicio Guardia
- X


 Mesa disponible a retirar / aprovechar

PLANTA 1ª
ALBARRACÍN,31

ALBARRACÍN 31, MADRID

0 1 2 3 4 5 10

MADRID Albaracín 31 1	OFICINA JUDICIAL: SCT + SCG + SCEJ	PDF: 168 SCT (49 Area Penal VSM + 119 Area VSM y VCIA) + 162 SCE + 96 SCG (65 Aux + 6 Delegación Decanato + 25 Actos de Comunicación (3 fijas+22)) = 426 puestos
	ÁREA PENAL GENERALISTA Y VSM	REALIDAD: --
	ÁREA DE VIOLENCIA SOBRE LA MUJER Y VIOLENCIA CONTRA LA INFANCIA Y LA ADOLESCENCIA	PUESTOS NUEVOS:
	COMENTARIOS:	

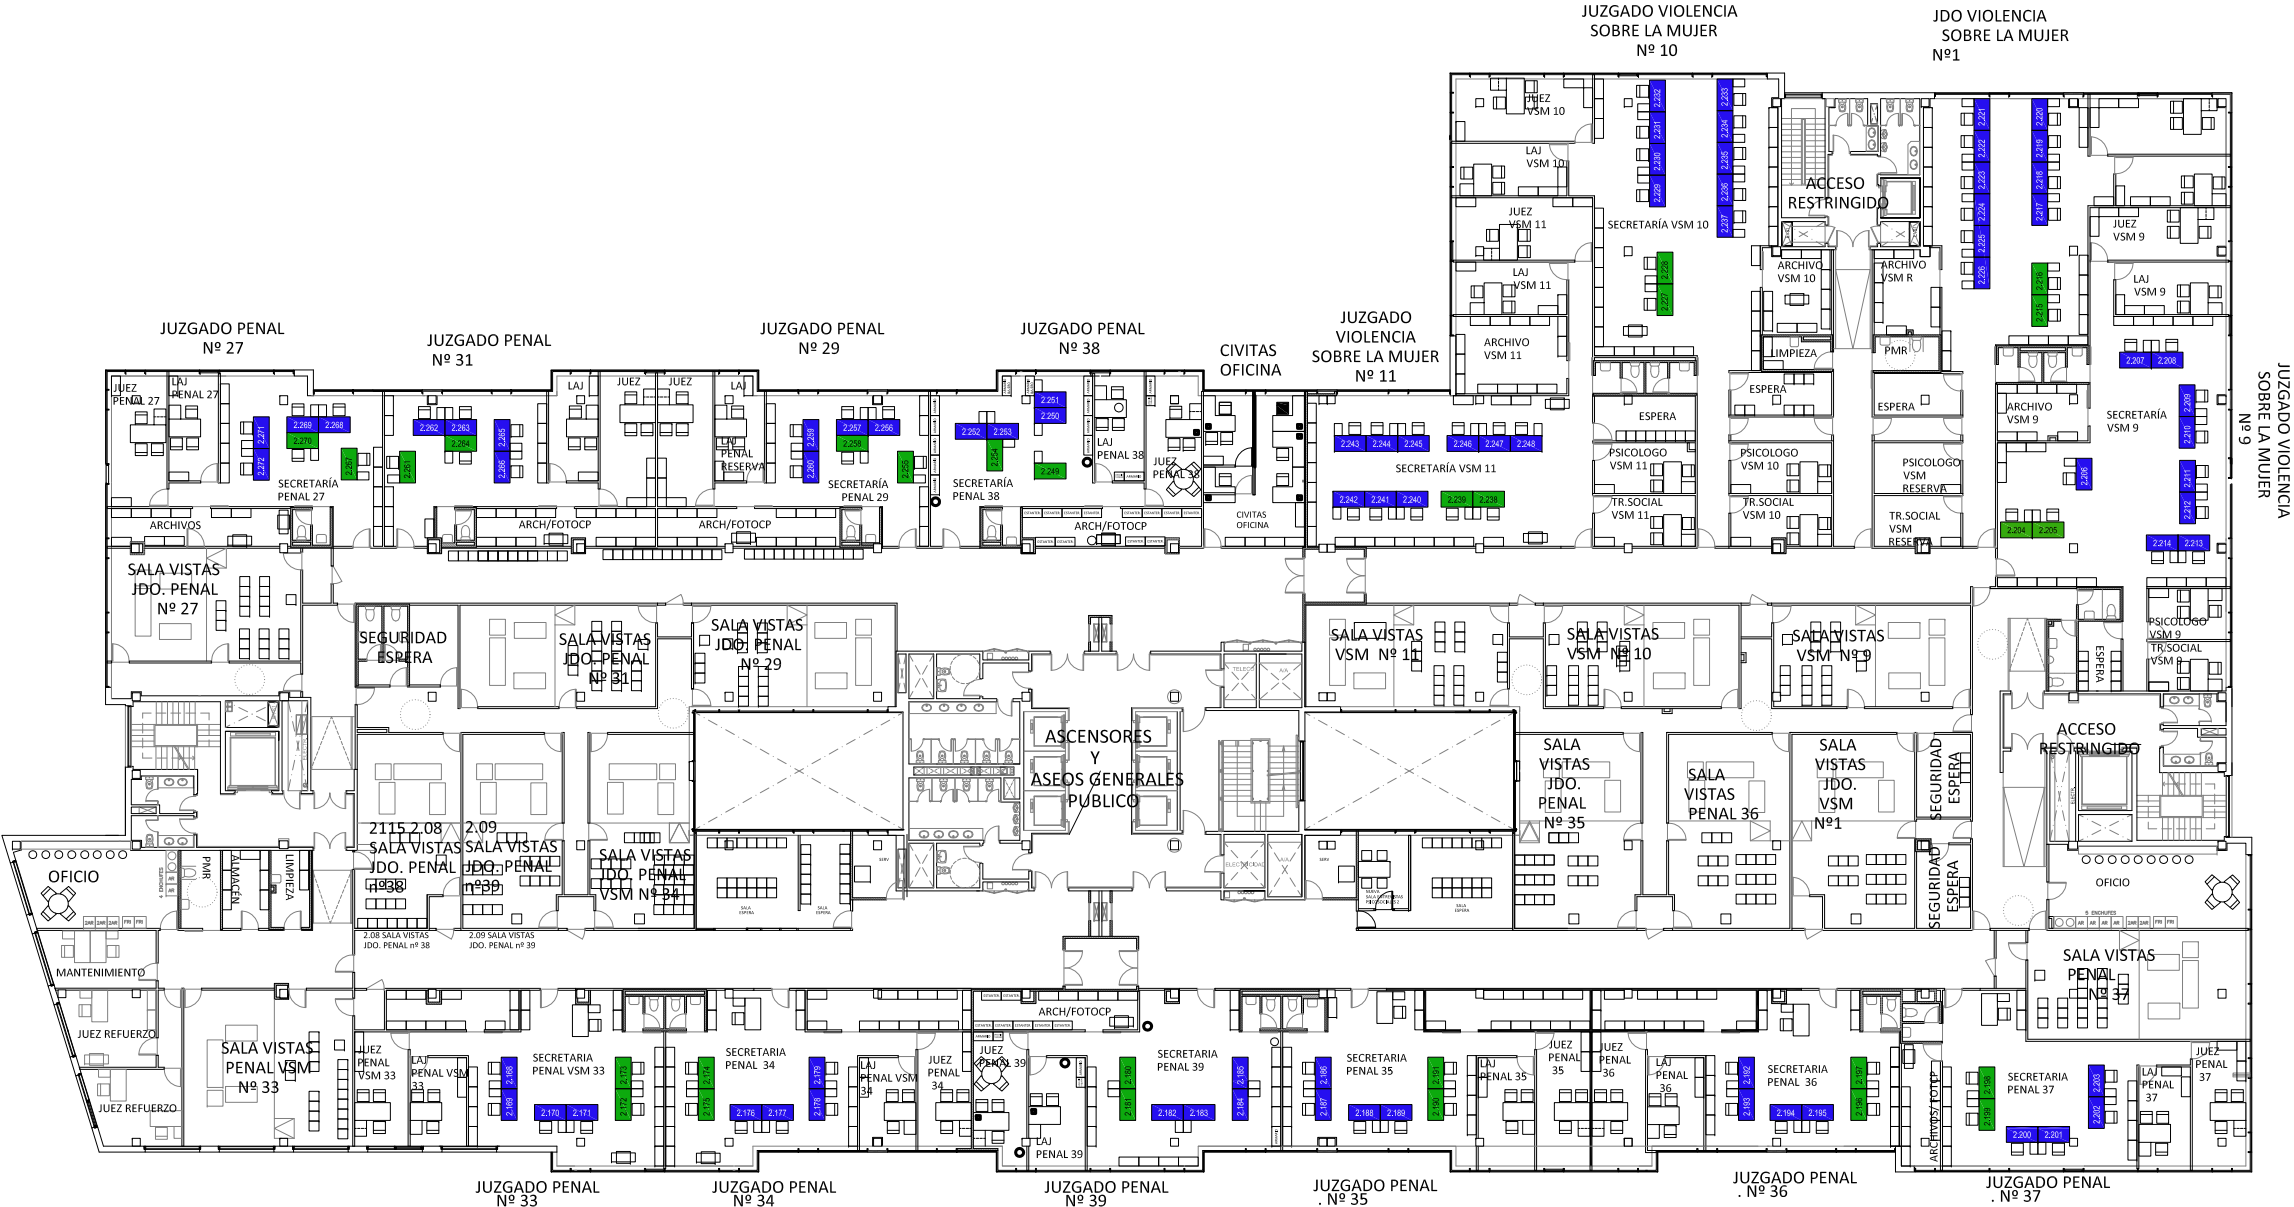


- PUESTO RCivil
- PUESTO SGeneral
- PUESTO STramitación
- PUESTO SCEjecución
- PUESTO Guardia
- Mesa nueva con nuevo puesto
- Mesa existente con nuevo puesto
- Zona VSM
- Zona Servicio Guardia
- Mesa disponible a retirar / aprovechar


PLANTA 2ª
ALBARRACÍN,31



ALBARRACÍN 31, MADRID

 

MADRID Albarracín 31 1	OFICINA JUDICIAL: SCT + SCG + SCEJ	PDF: 168 SCT (49 Area Penal VSM + 119 Area VSM y VCIA) + 162 SCE + 96 SCG (65 Aux + 6 Delegación Decanato + 25 Actos de Comunicación (3 fijas+22)) = 426 puestos
	ÁREA PENAL GENERALISTA Y VSM	REALIDAD: --
	ÁREA DE VIOLENCIA SOBRE LA MUJER Y VIOLENCIA CONTRA LA INFANCIA Y LA ADOLESCENCIA	PUESTOS NUEVOS:
	COMENTARIOS:	

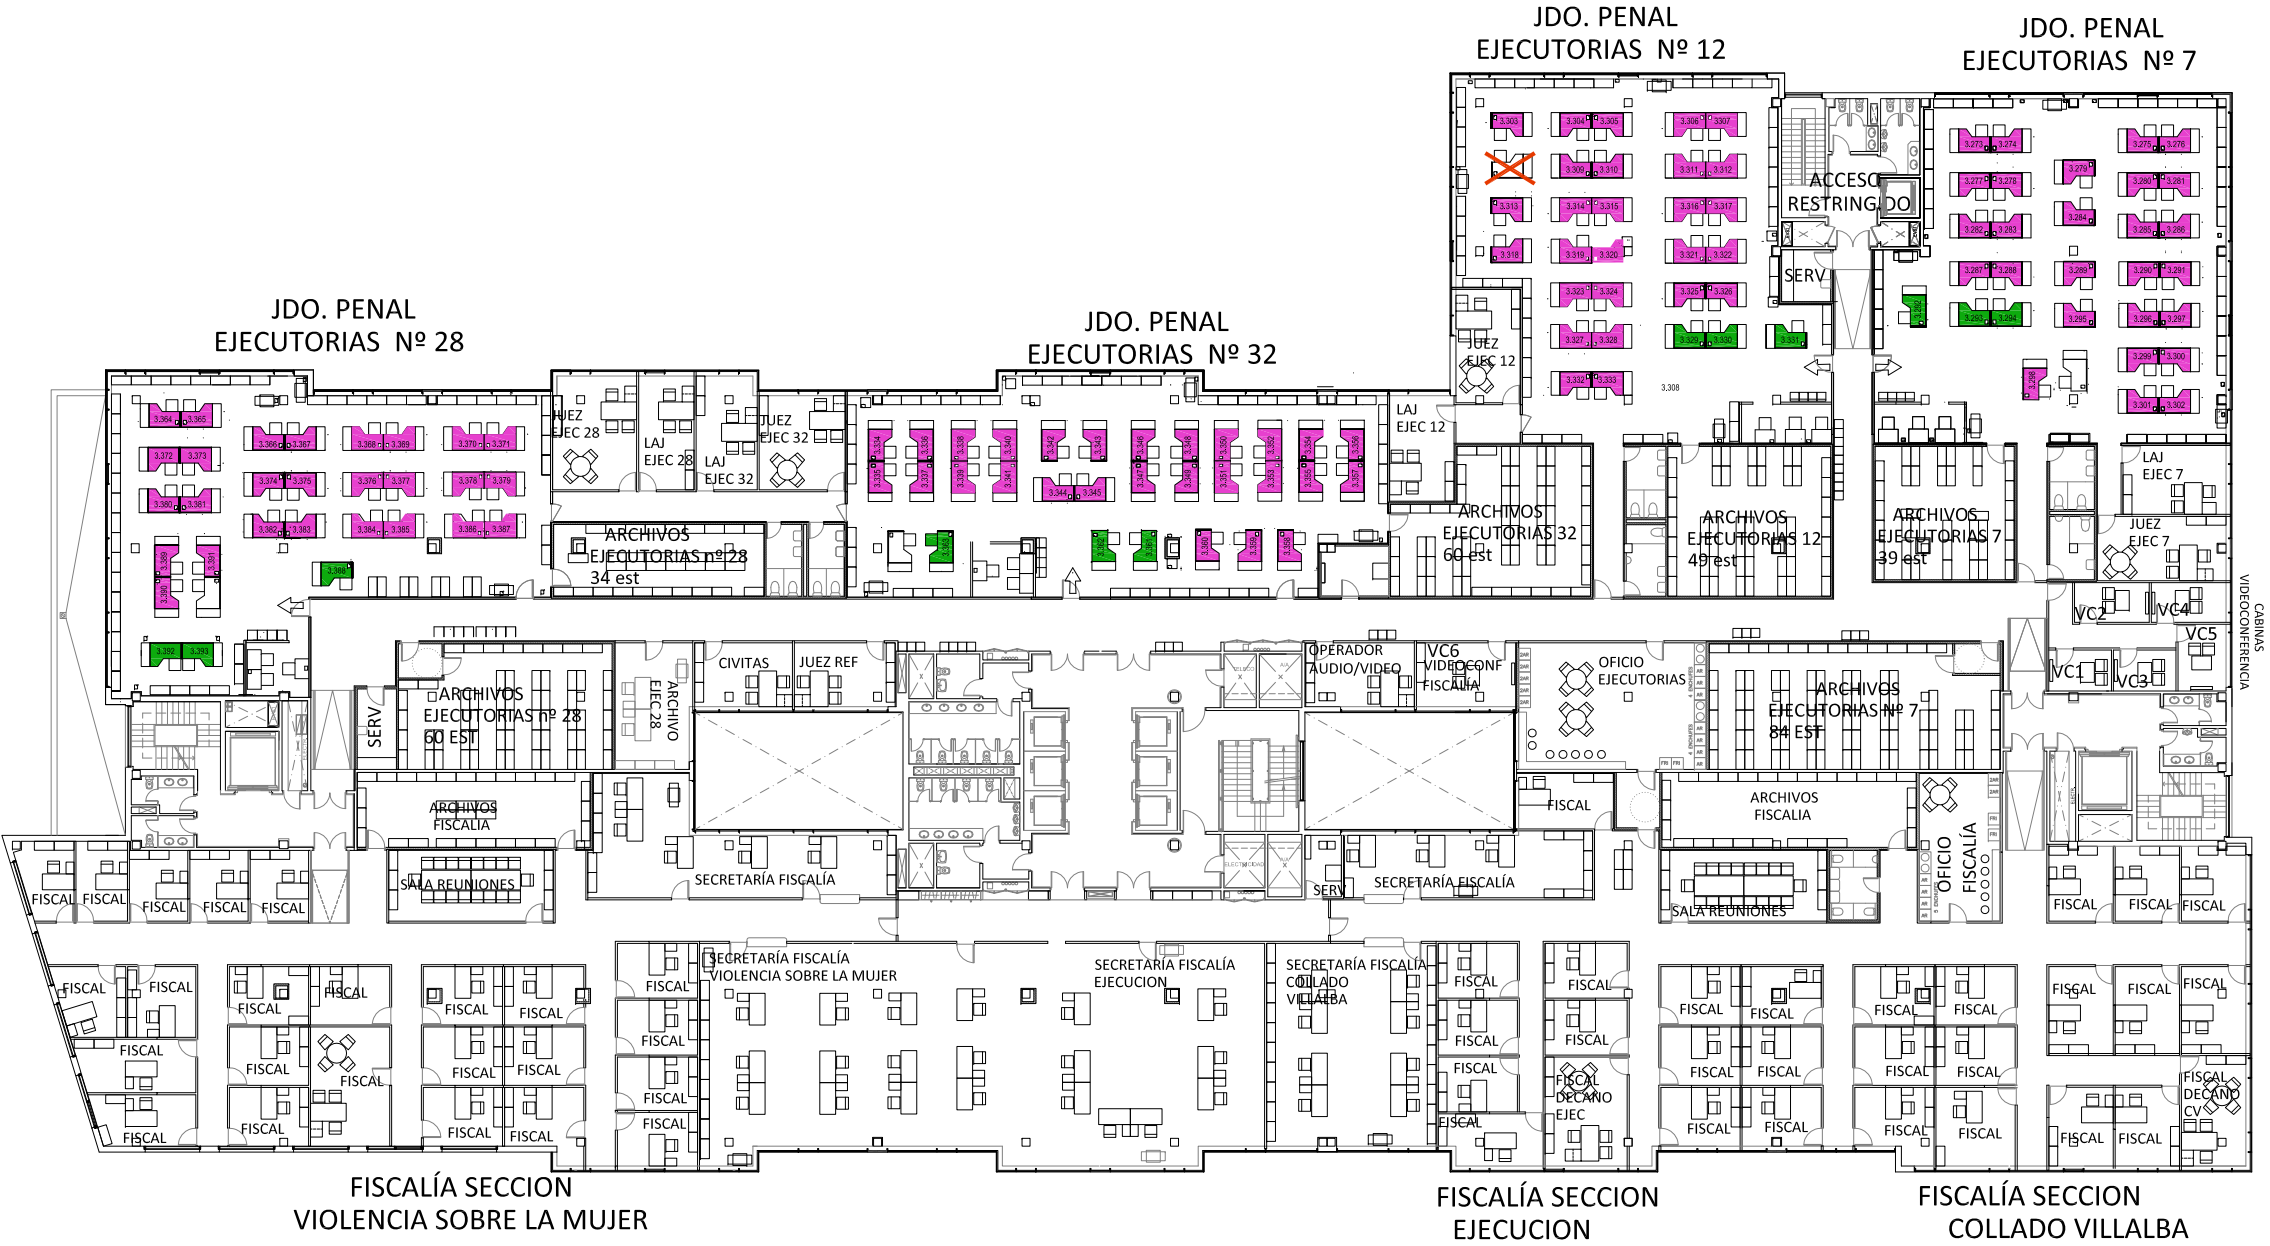

- PUESTO RCivil
- PUESTO SCGeneral
- PUESTO SCTramitación
- PUESTO SCEjecución
- PUESTO Guardia
- Mesa nueva con nuevo puesto
- Mesa existente con nuevo puesto
- Zona VSM
- Zona Servicio Guardia
- ✗ Mesa disponible a retirar / aprovechar

PLANTA 3ª
ALBARRACÍN,31

ALBARRACÍN 31, MADRID

0 1 2 3 4 5 10

MADRID Albarracín 31 1	OFICINA JUDICIAL: SCT + SCG + SCEJ	PDF: 168 SCT (49 Area Penal VSM + 119 Area VSM y VCIA) + 162 SCE + 96 SCG (65 Aux + 6 Delegación Decanato + 25 Actos de Comunicación (3 fijas+22)) = 426 puestos
	ÁREA PENAL GENERALISTA Y VSM	REALIDAD: --
	ÁREA DE VIOLENCIA SOBRE LA MUJER Y VIOLENCIA CONTRA LA INFANCIA Y LA ADOLESCENCIA	PUESTOS NUEVOS:
	COMENTARIOS:	