


- PUESTO RCivil
- PUESTO SCGeneral
- PUESTO SCTramitación
- PUESTO SCEjecución
- PUESTO Guardia
- Mesa nueva con nuevo puesto
- Mesa existente con nuevo puesto
- Zona VSM
- Zona Servicio Guardia
- Mesa disponible a retirar / aprovechar

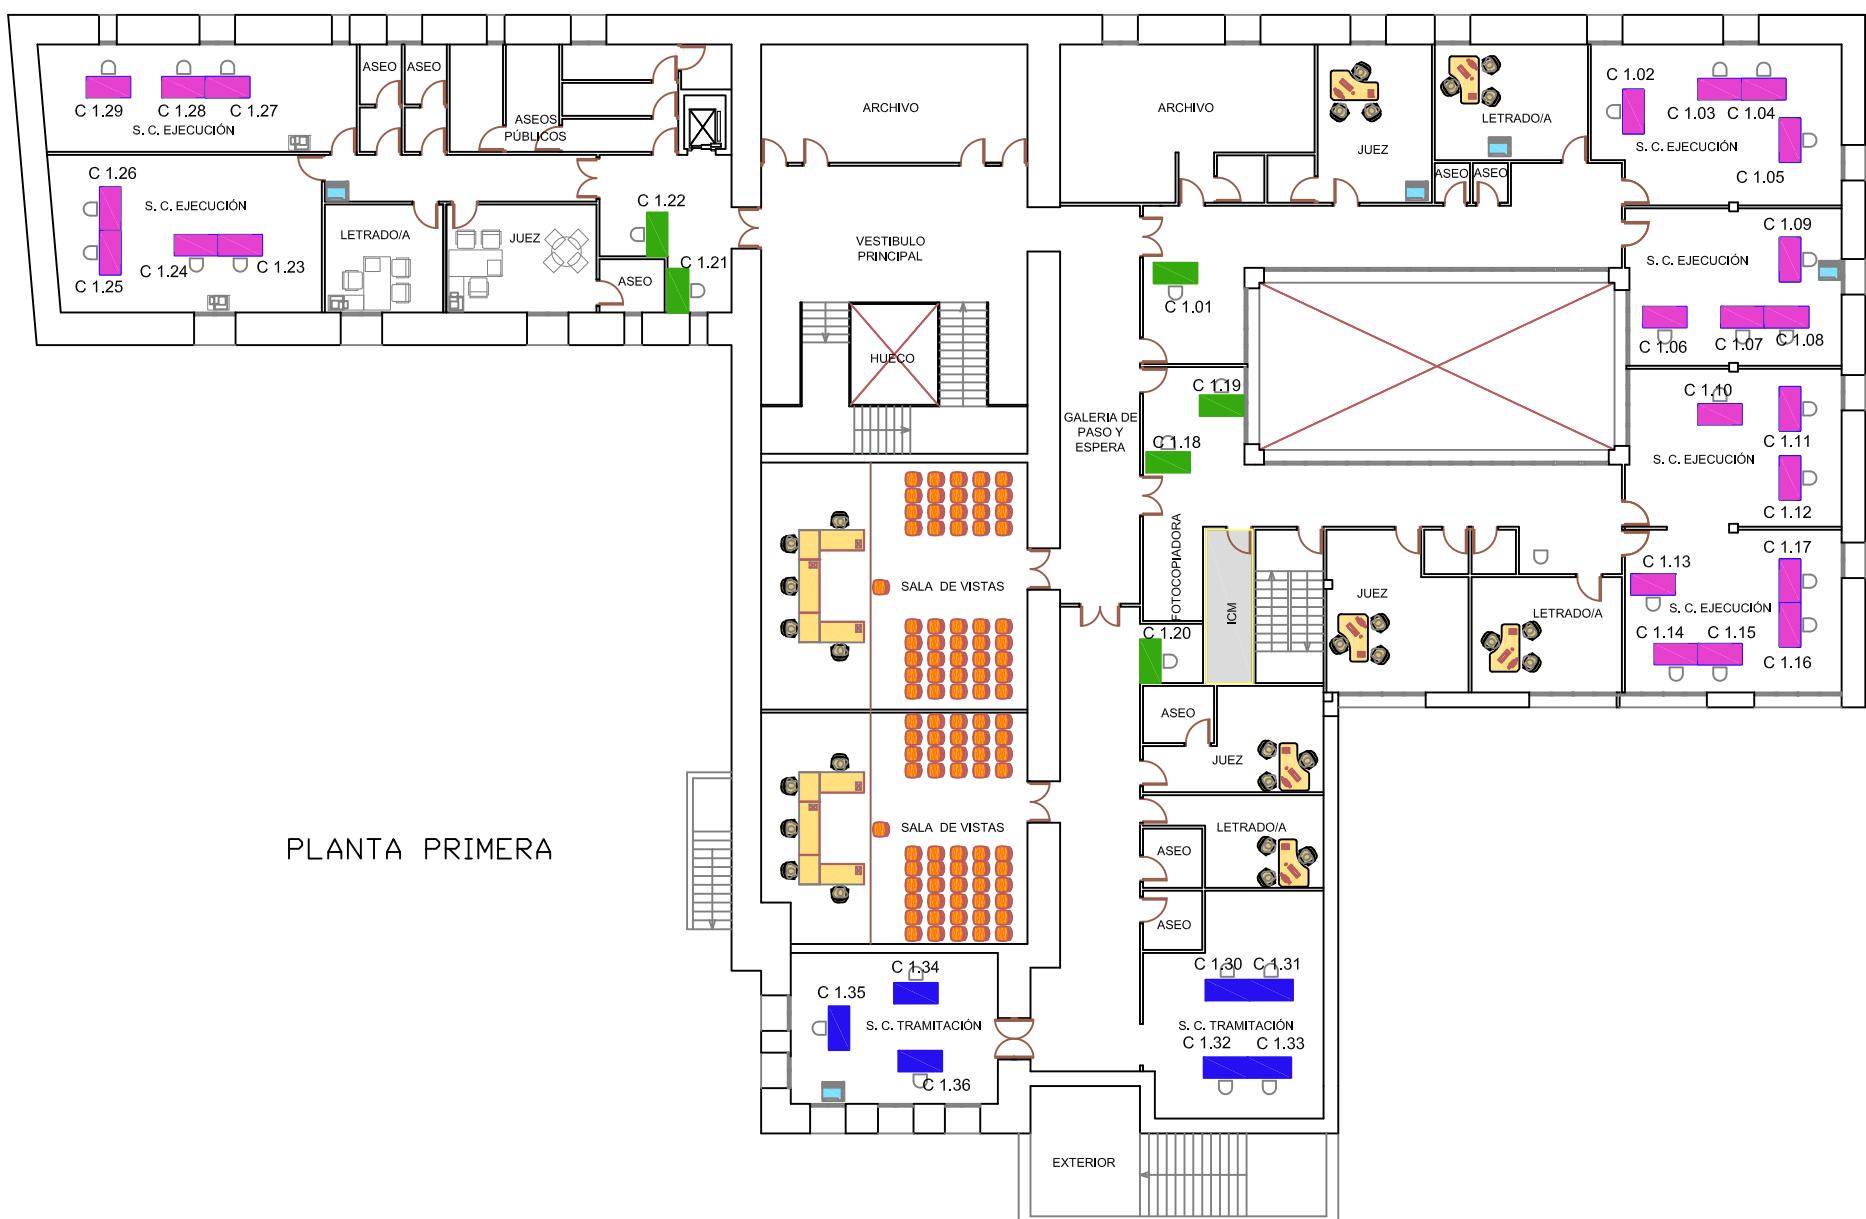

- PUESTO RCivil
- PUESTO SCGeneral
- PUESTO SCTramitación
- PUESTO SCEjecución
- PUESTO Guardia
- Mesa nueva con nuevo puesto
- Mesa existente con nuevo puesto
- Zona VSM
- Zona Servicio Guardia
- Mesa disponible a retirar / aprovechar


ALCALÁ DE HENARES

OFICINA JUDICIAL: SCT + SCG + SCEJ


PDF: SCT 90 + SCG 66 + SCEJ 47=203-2(penit)+9RC=210

SECCIONES: CIVIL, INSTRUCCIÓN, FAMILIA INFANCIA Y CAPACIDAD, VSM, PENAL (*SOCIAL: NO EXISTE)

COMENTARIOS: SE AÑADEN 8 PUESTOS DE GUARDIA (ROTATORIOS)

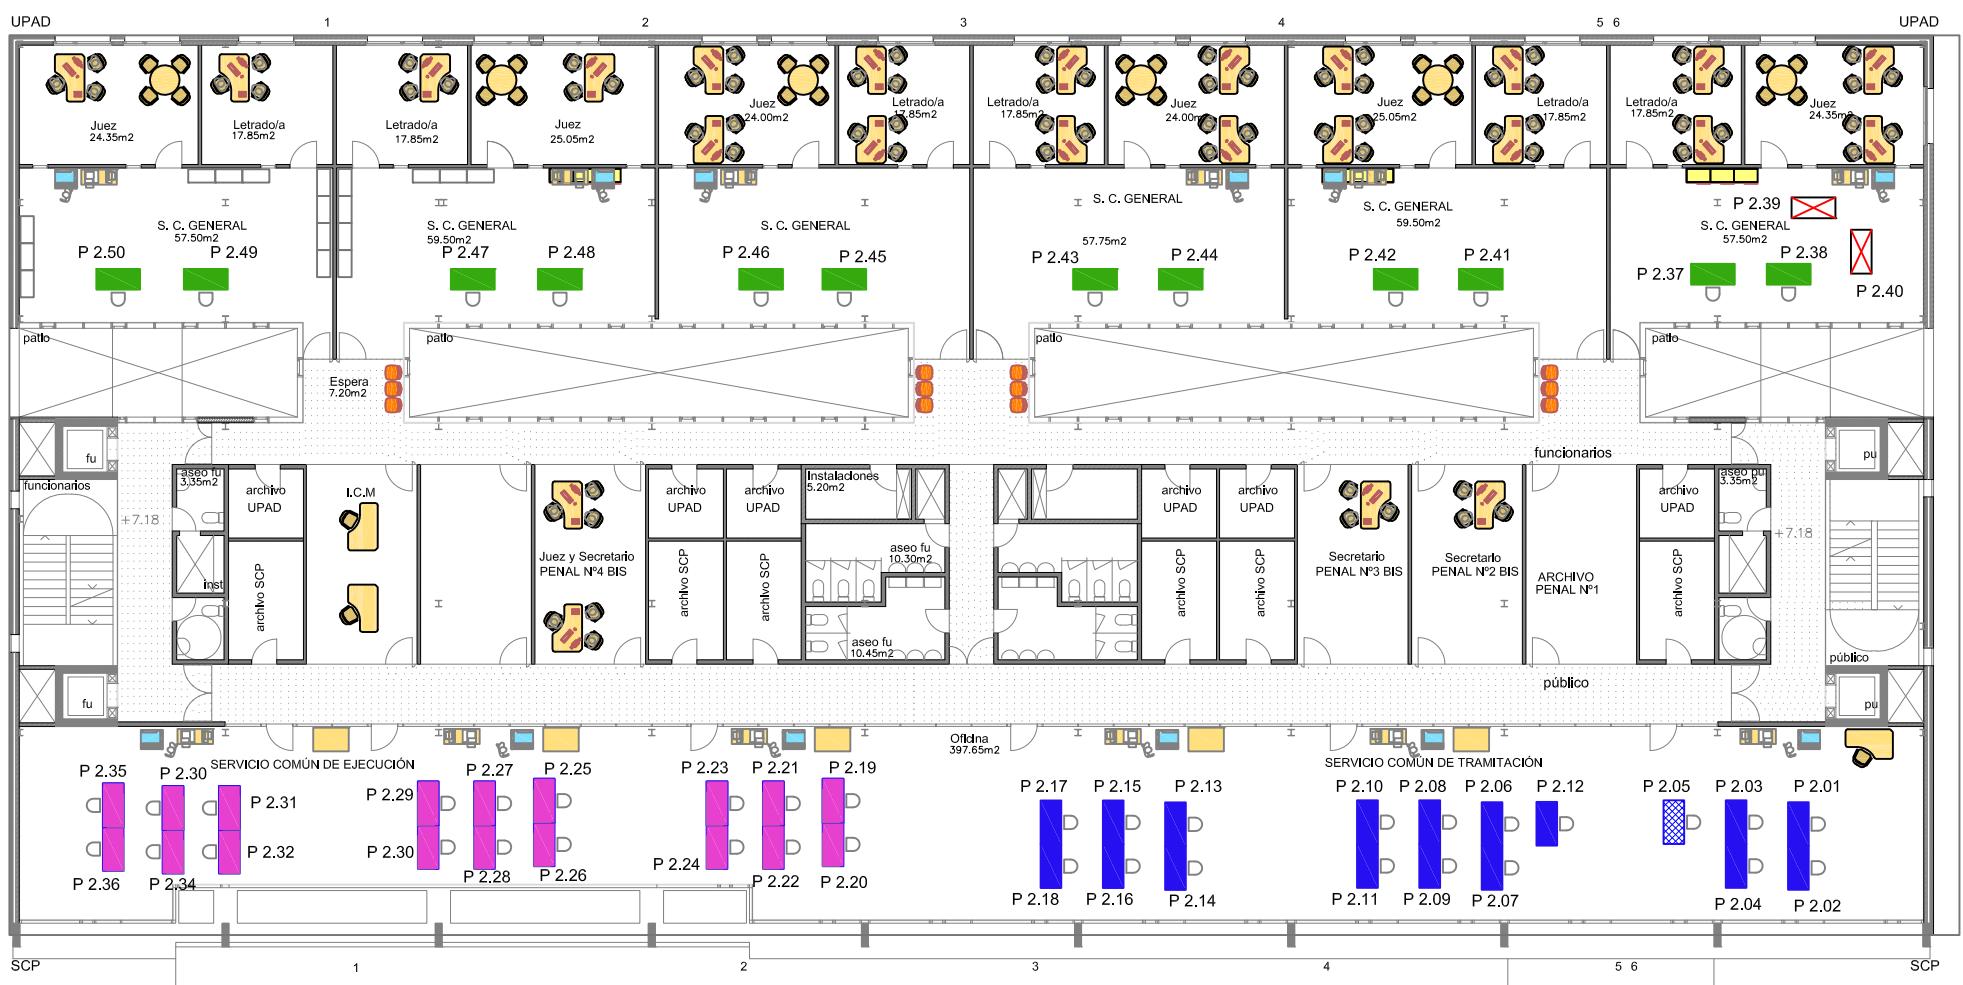

PLANTA SEGUNDA

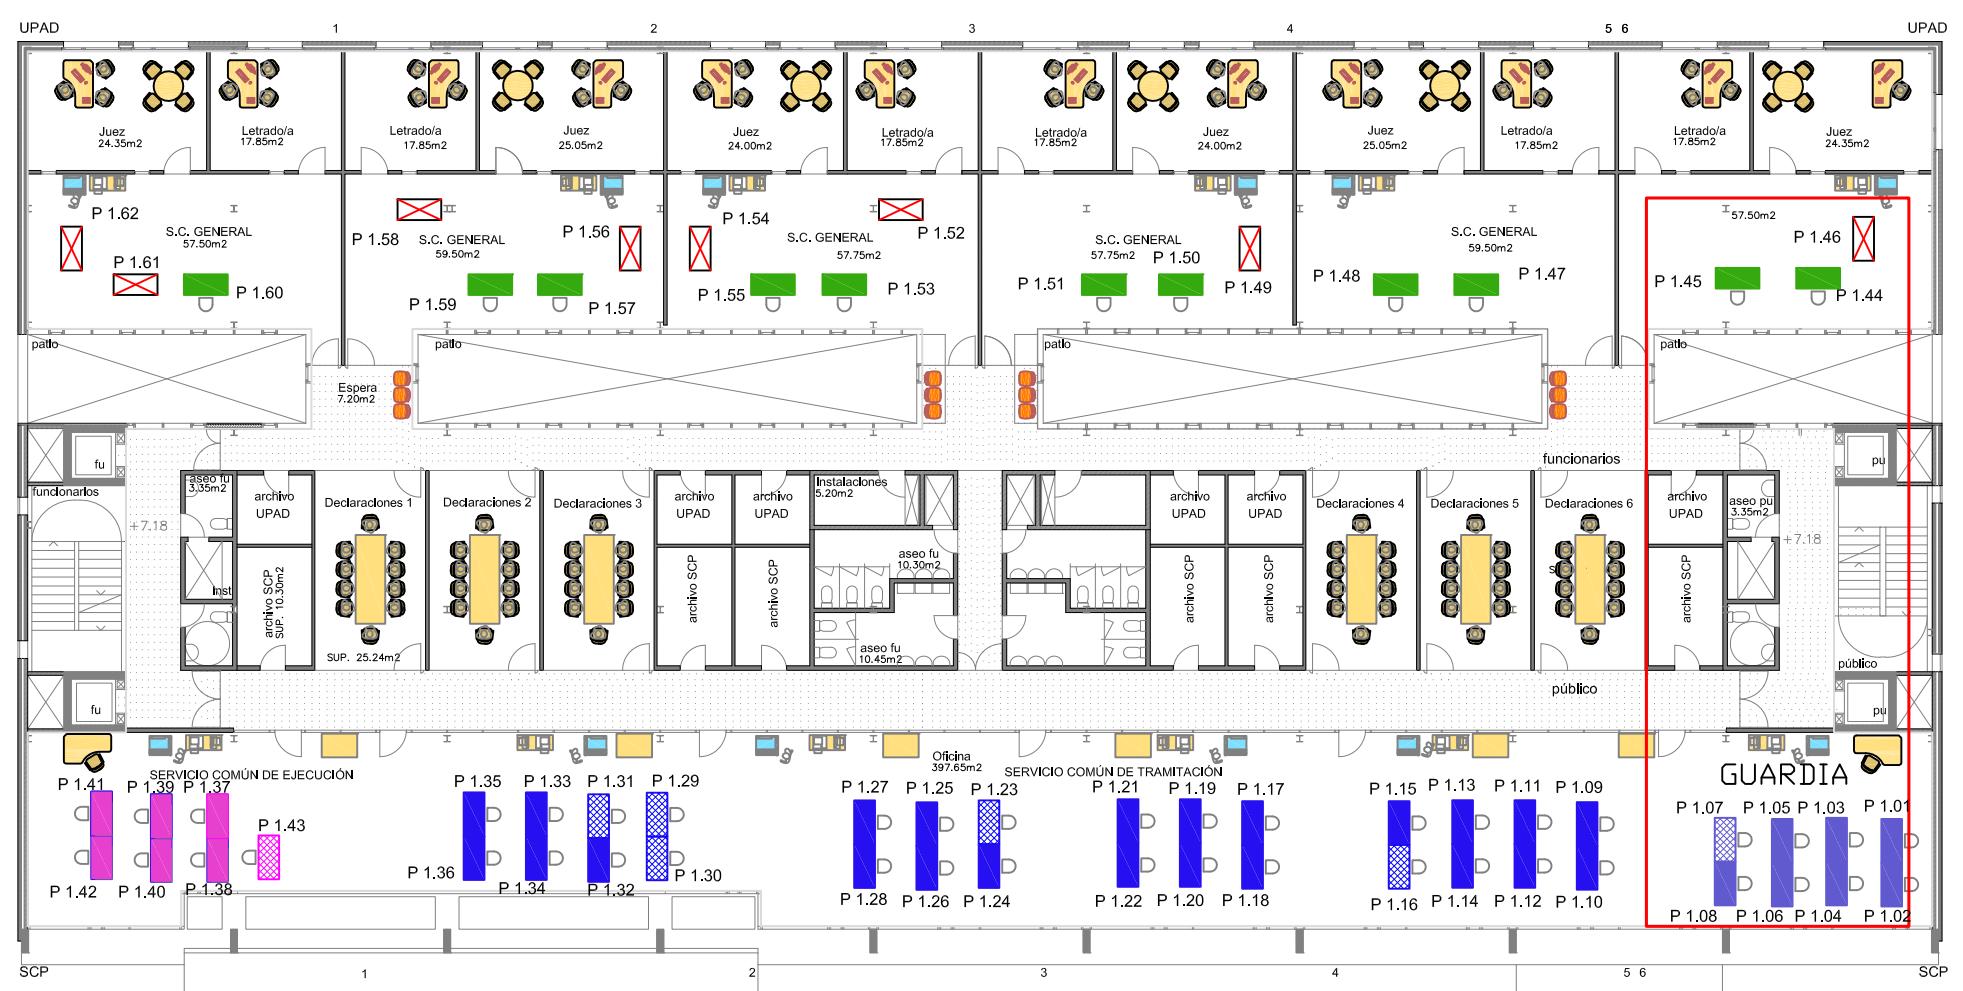

PLANTA PRIMERA

- PUESTO RCivil
- PUESTO SCGeneral
- PUESTO SCTramitación
- PUESTO SCEjecución
- PUESTO Guardia
- Mesa nueva con nuevo puesto
- Mesa existente con nuevo puesto
- Zona VSM
- Zona Servicio Guardia
- Mesa disponible a retirar / aprovechar

PLAZA DE LA PALOMA S/N, 28801 ALCALÁ DE HENARES (MADRID)



- PUESTO RCivil
- PUESTO SCGeneral
- PUESTO SCTramitación
- PUESTO SCEjecución
- PUESTO Guardia
- Mesa nueva con nuevo puesto
- Mesa existente con nuevo puesto
- Zona VSM
- Zona Servicio Guardia
- Mesa disponible a retirar / aprovechar