

- PUESTO RCivil
- PUESTO SCGeneral
- PUESTO SCTramitación
- PUESTO SCEjecución
- PUESTO Guardia
- Mesa nueva con nuevo puesto
- Mesa existente con nuevo puesto
- Zona VSM
- Zona Servicio Guardia
- Mesa disponible a retirar / aprovechar

CALLE GRAN VÍA 52, MADRID

0 1 2 3 4 5 10


MADRID
C/ Gran Vía 52
5 Noviembre 2025

OFICINA JUDICIAL: SCT + SCG + SCEJ	
JURISDICCIÓN MERCANTIL	MERCANTIL: 19 SCG + 110 SCT + 25 SCEJ = 154 TOTAL
COMENTARIOS:	



- PUESTO RCivil
- PUESTO SCGeneral
- PUESTO SCTramitación
- PUESTO SCEjecución
- PUESTO Guardia
- Mesa nueva con nuevo puesto
- Mesa existente con nuevo puesto
- Zona VSM
- Zona Servicio Guardia
- Mesa disponible a retirar / aprovechar

PLANTA PRIMERA

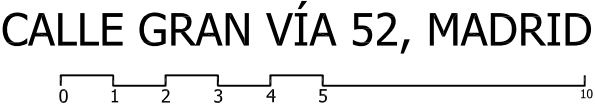


MADRID
C/ Gran Vía 52
5 Noviembre 2025

OFICINA JUDICIAL: SCT + SCG + SCEJ

JURISDICCIÓN MERCANTIL

COMENTARIOS:

MERCANTIL: 19 SCG + 110 SCT + 25 SCEJ = 154 TOTAL

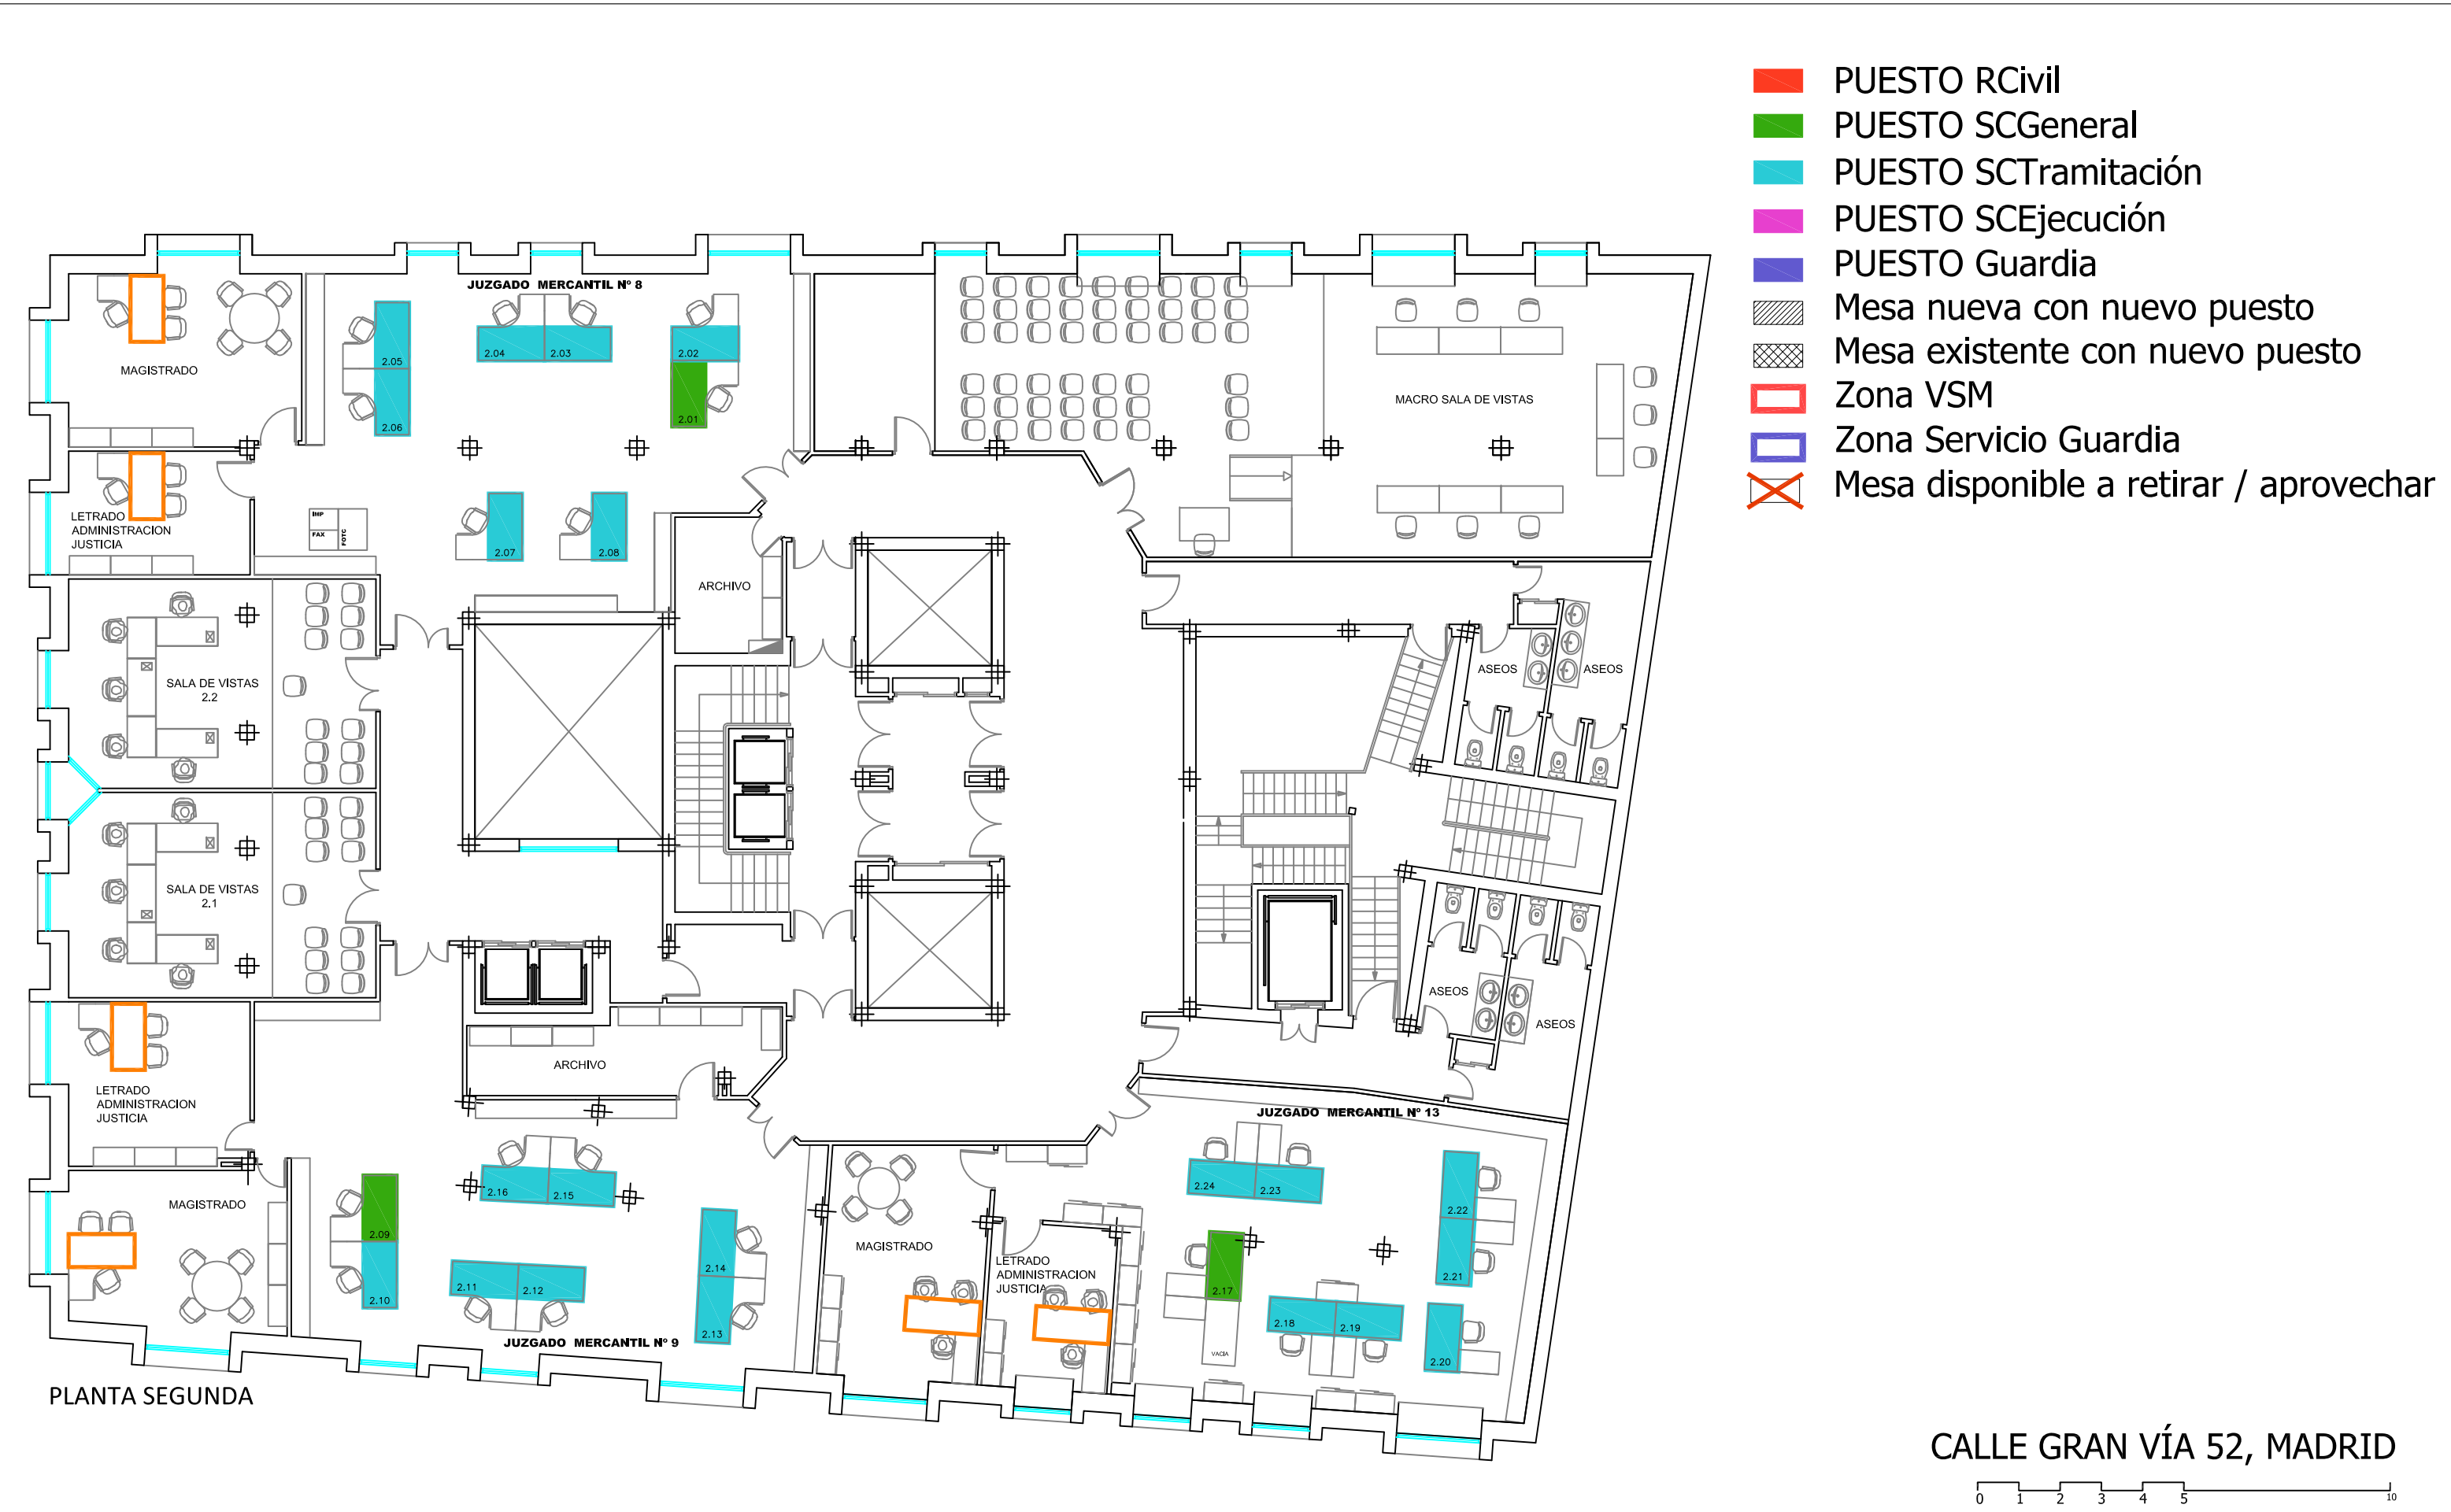


MADRID
C/ Gran Vía 52
5 Noviembre 2025


OFICINA JUDICIAL: SCT + SCG + SCEJ	MERCANTIL: 19 SCG + 110 SCT + 25 SCEJ = 154 TOTAL
JURISDICCIÓN MERCANTIL	
COMENTARIOS:	



MADRID C/ Gran Vía 52 5 Noviembre 2025	OFICINA JUDICIAL: SCT + SCG + SCEJ	
	JURISDICCIÓN MERCANTIL	MERCANTIL: 19 SCG + 110 SCT + 25 SCEJ = 154 TOTAL
	COMENTARIOS:	

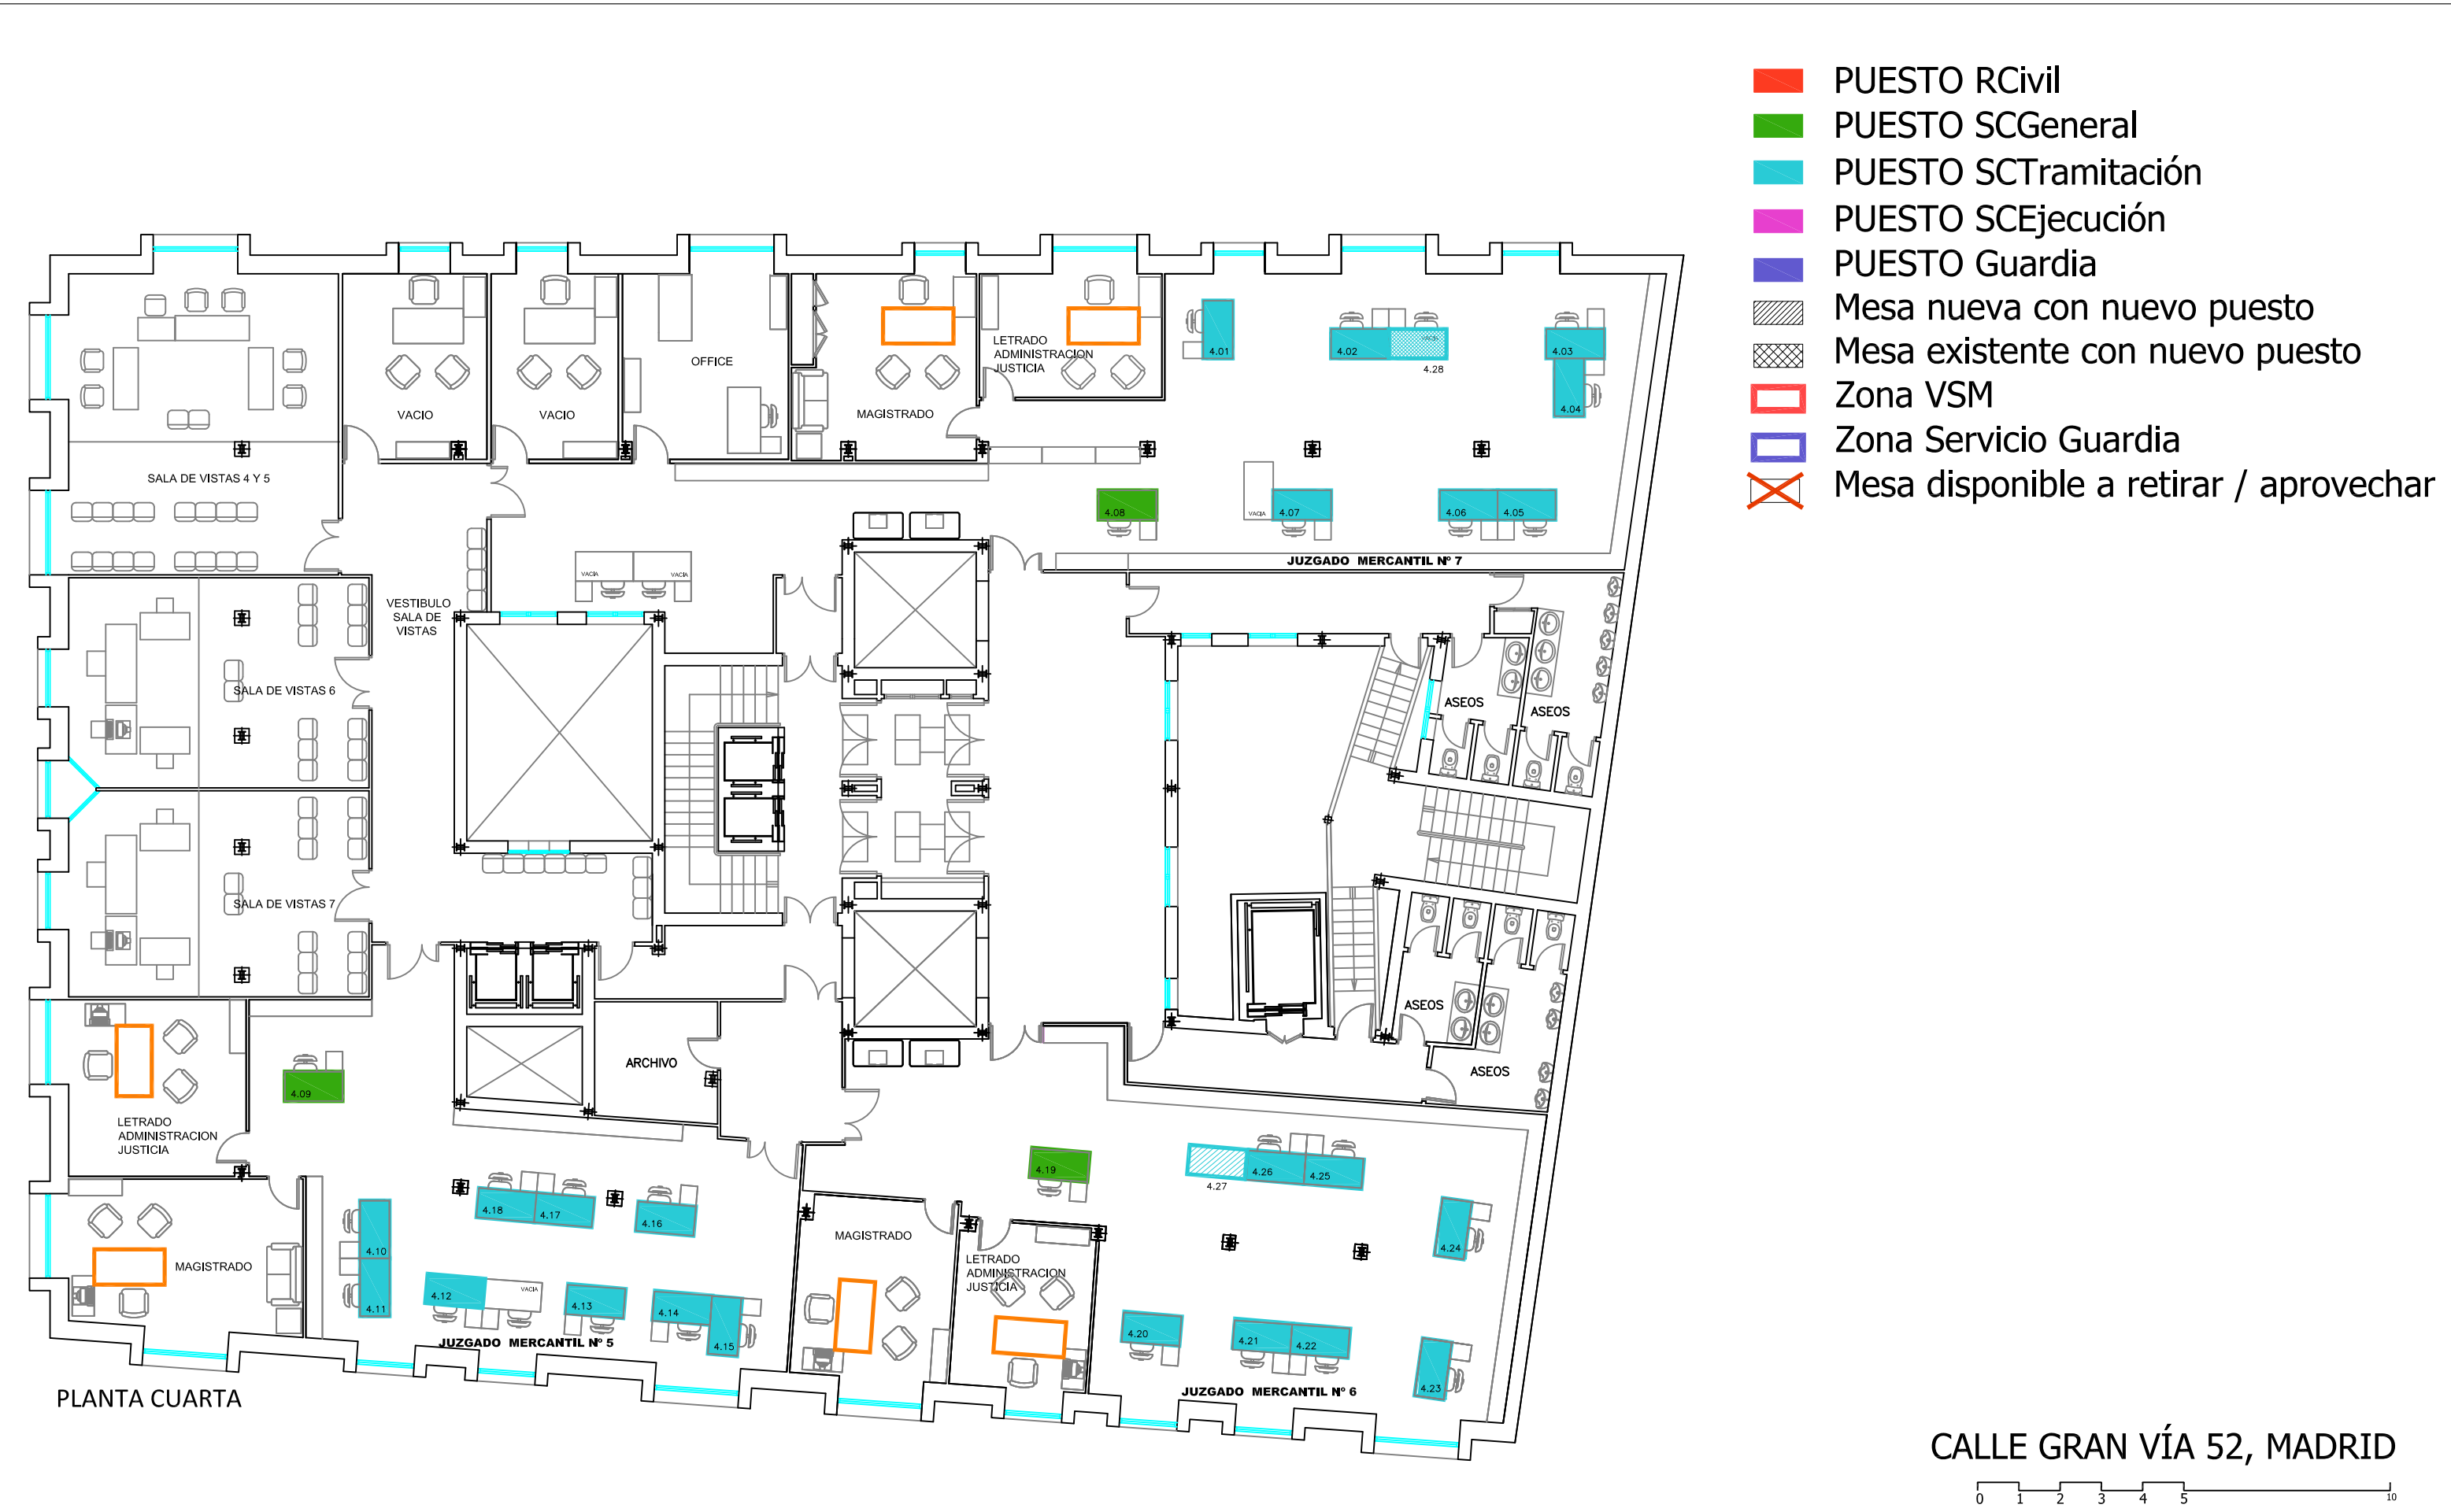


MADRID C/ Gran Vía 52 5 Noviembre 2025	OFICINA JUDICIAL: SCT + SCG + SCEJ	
	JURISDICCIÓN MERCANTIL	MERCANTIL: 19 SCG + 110 SCT + 25 SCEJ = 154 TOTAL
	COMENTARIOS:	

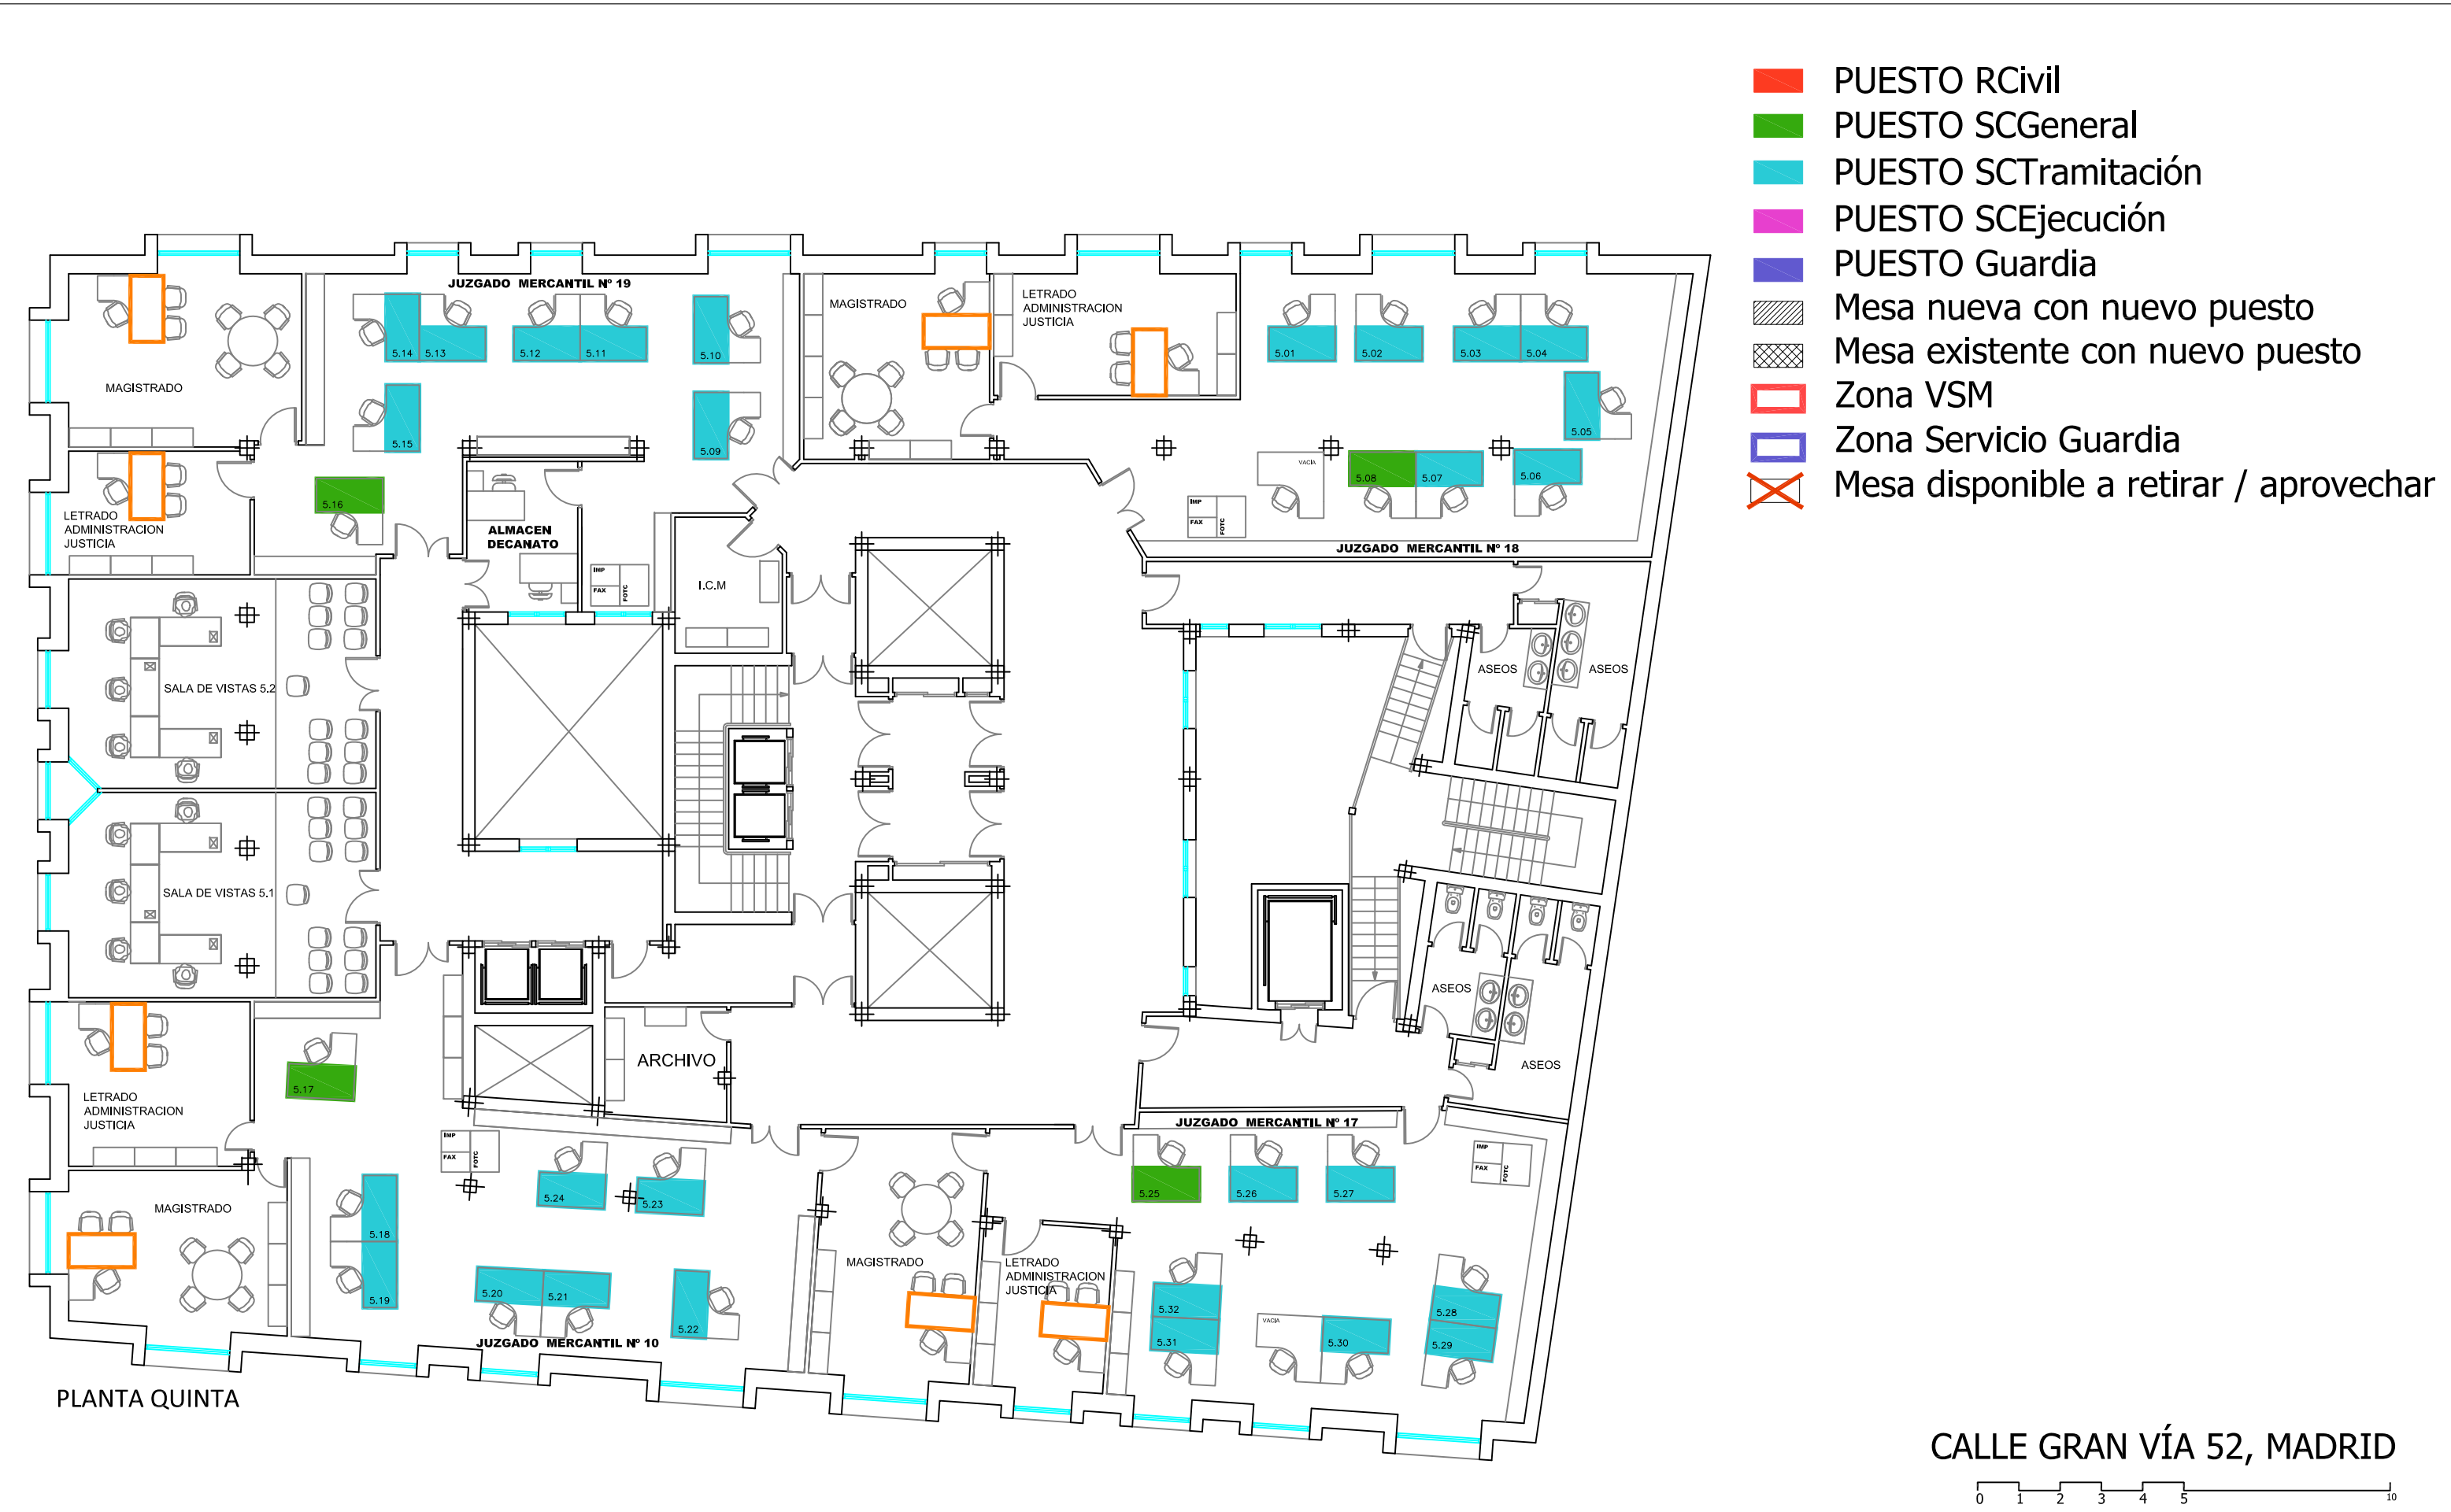

MADRID
C/ Gran Vía 52
5 Noviembre 2025

OFICINA JUDICIAL: SCT + SCG + SCEJ	MERCANTIL: 19 SCG + 110 SCT + 25 SCEJ = 154 TOTAL
JURISDICCIÓN MERCANTIL	
COMENTARIOS:	

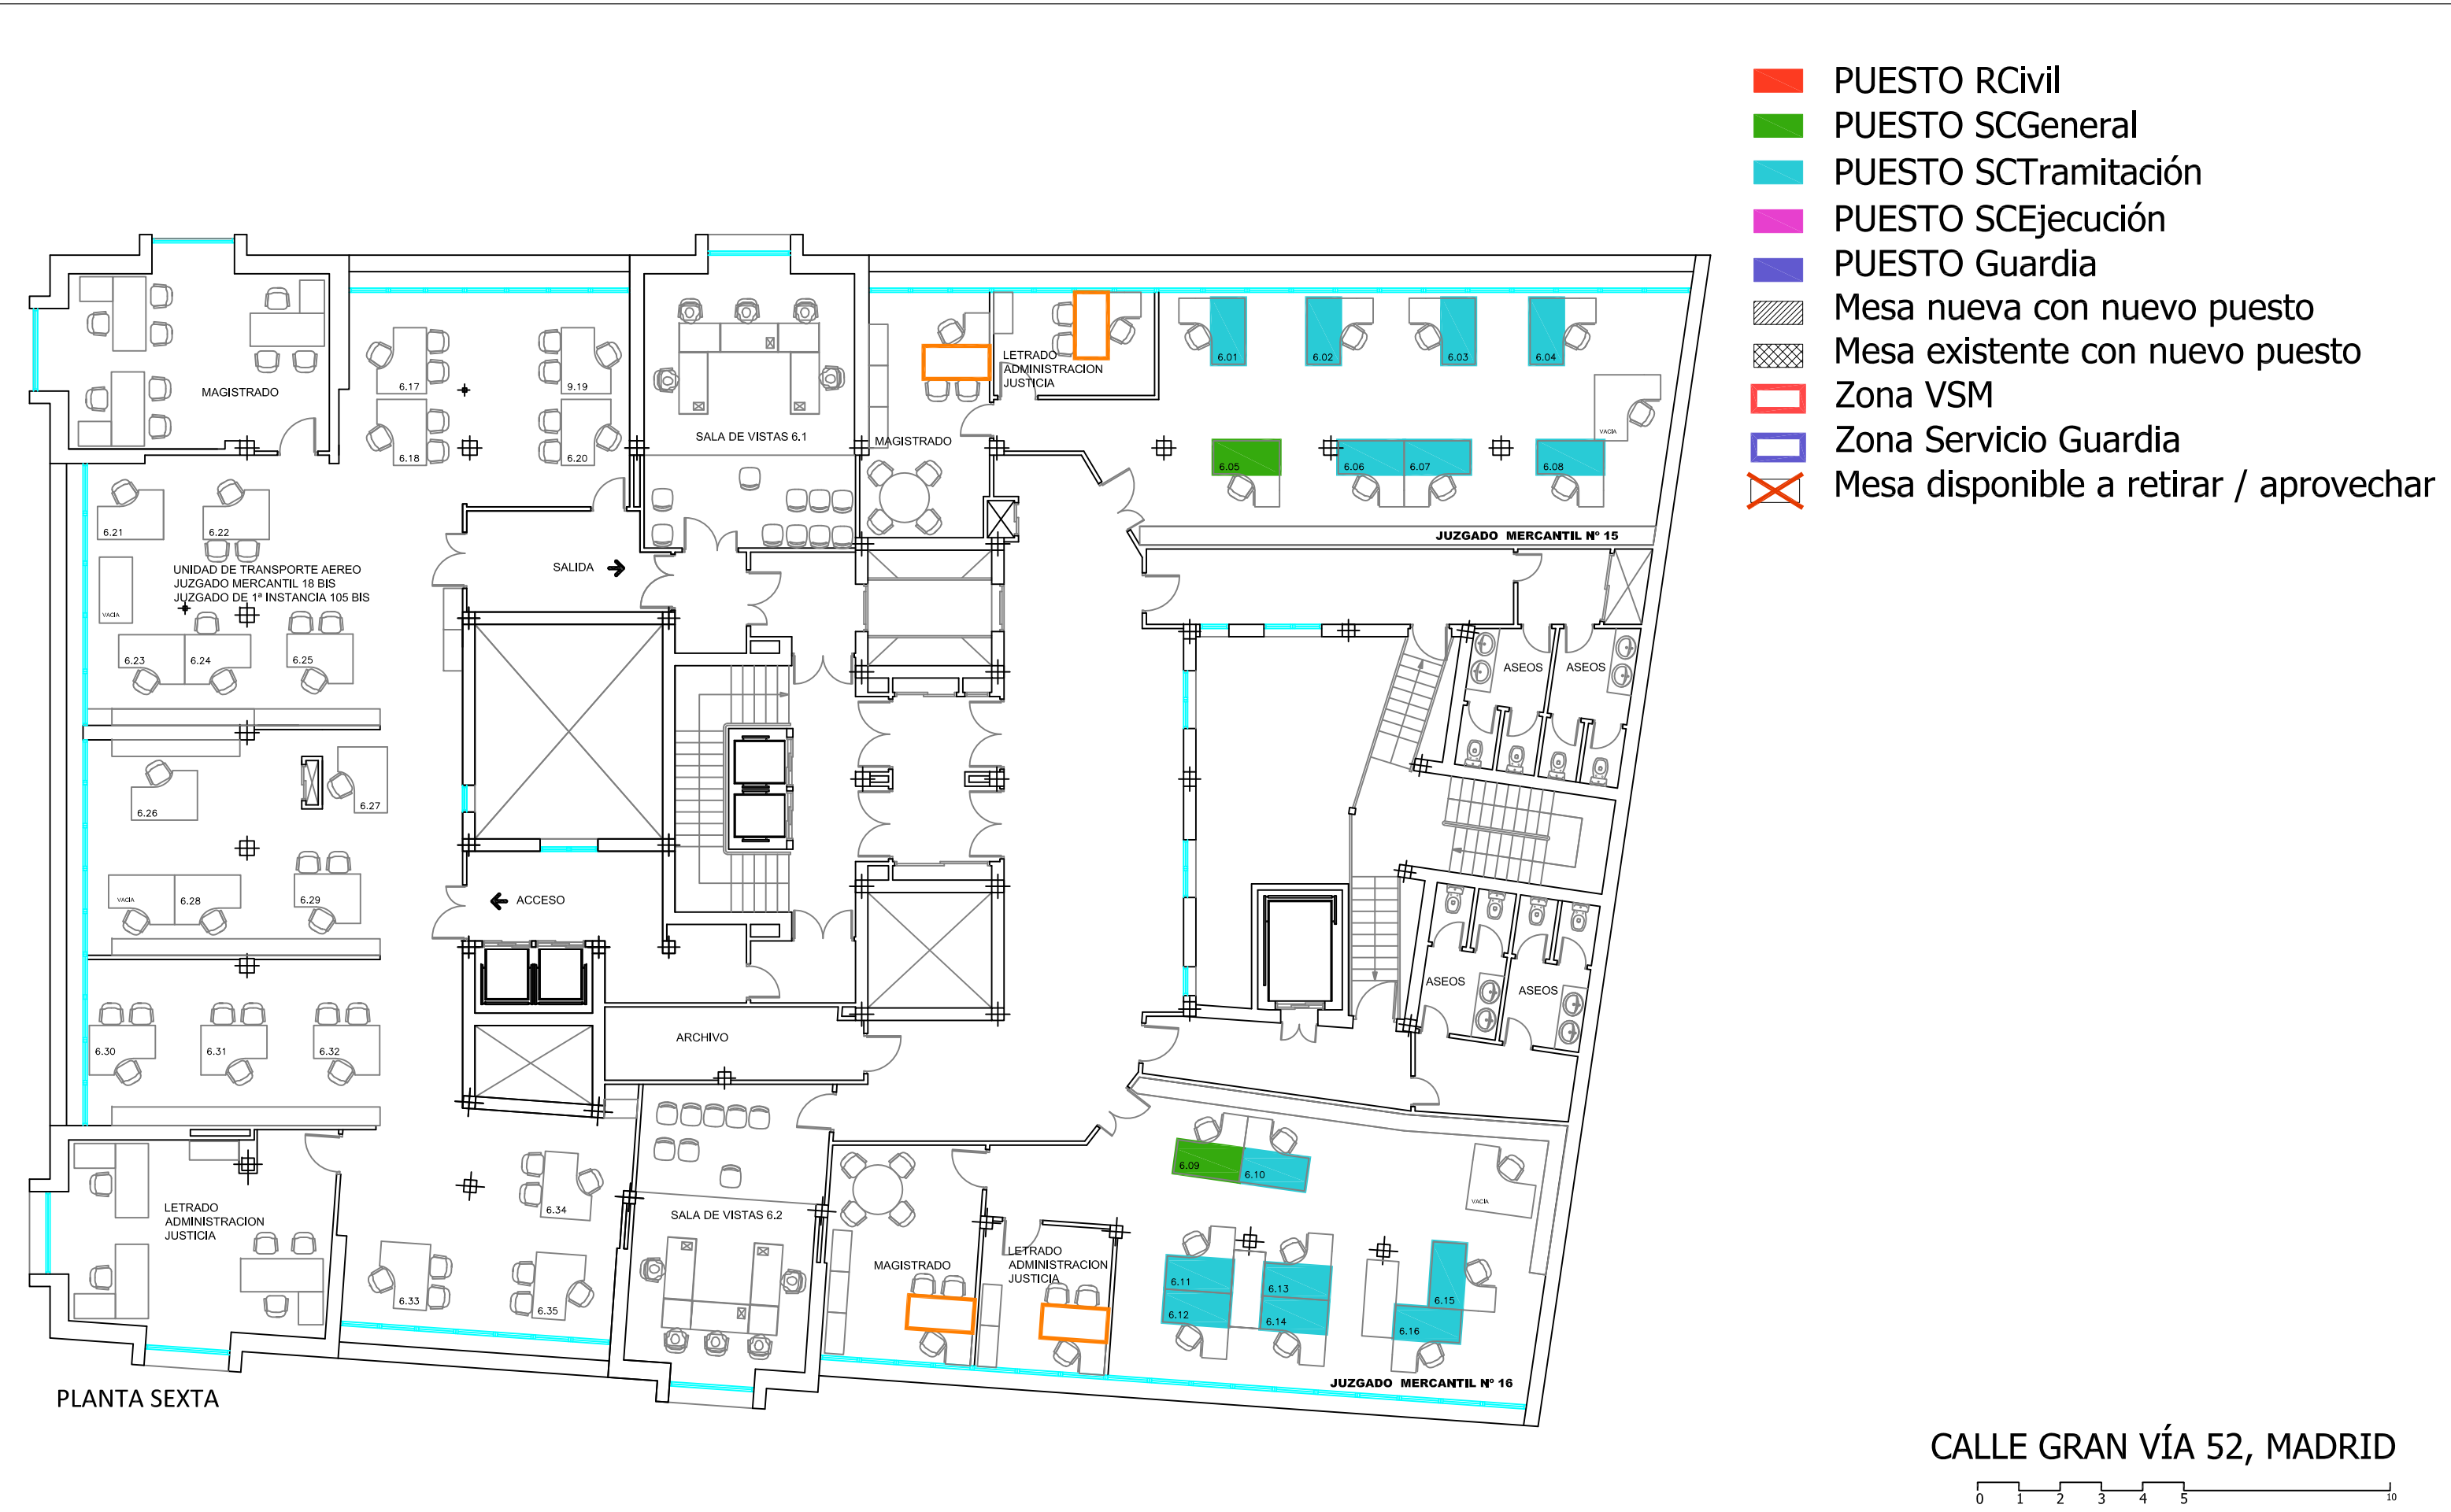

PLANTA SEXTA

CALLE GRAN VÍA 52, MADRID

0 1 2 3 4 5 10

MADRID
C/ Gran Vía 52
5 Noviembre 2025

OFICINA JUDICIAL: SCT + SCG + SCEJ	MERCANTIL: 19 SCG + 110 SCT + 25 SCEJ = 154 TOTAL
JURISDICCIÓN MERCANTIL	
COMENTARIOS:	