




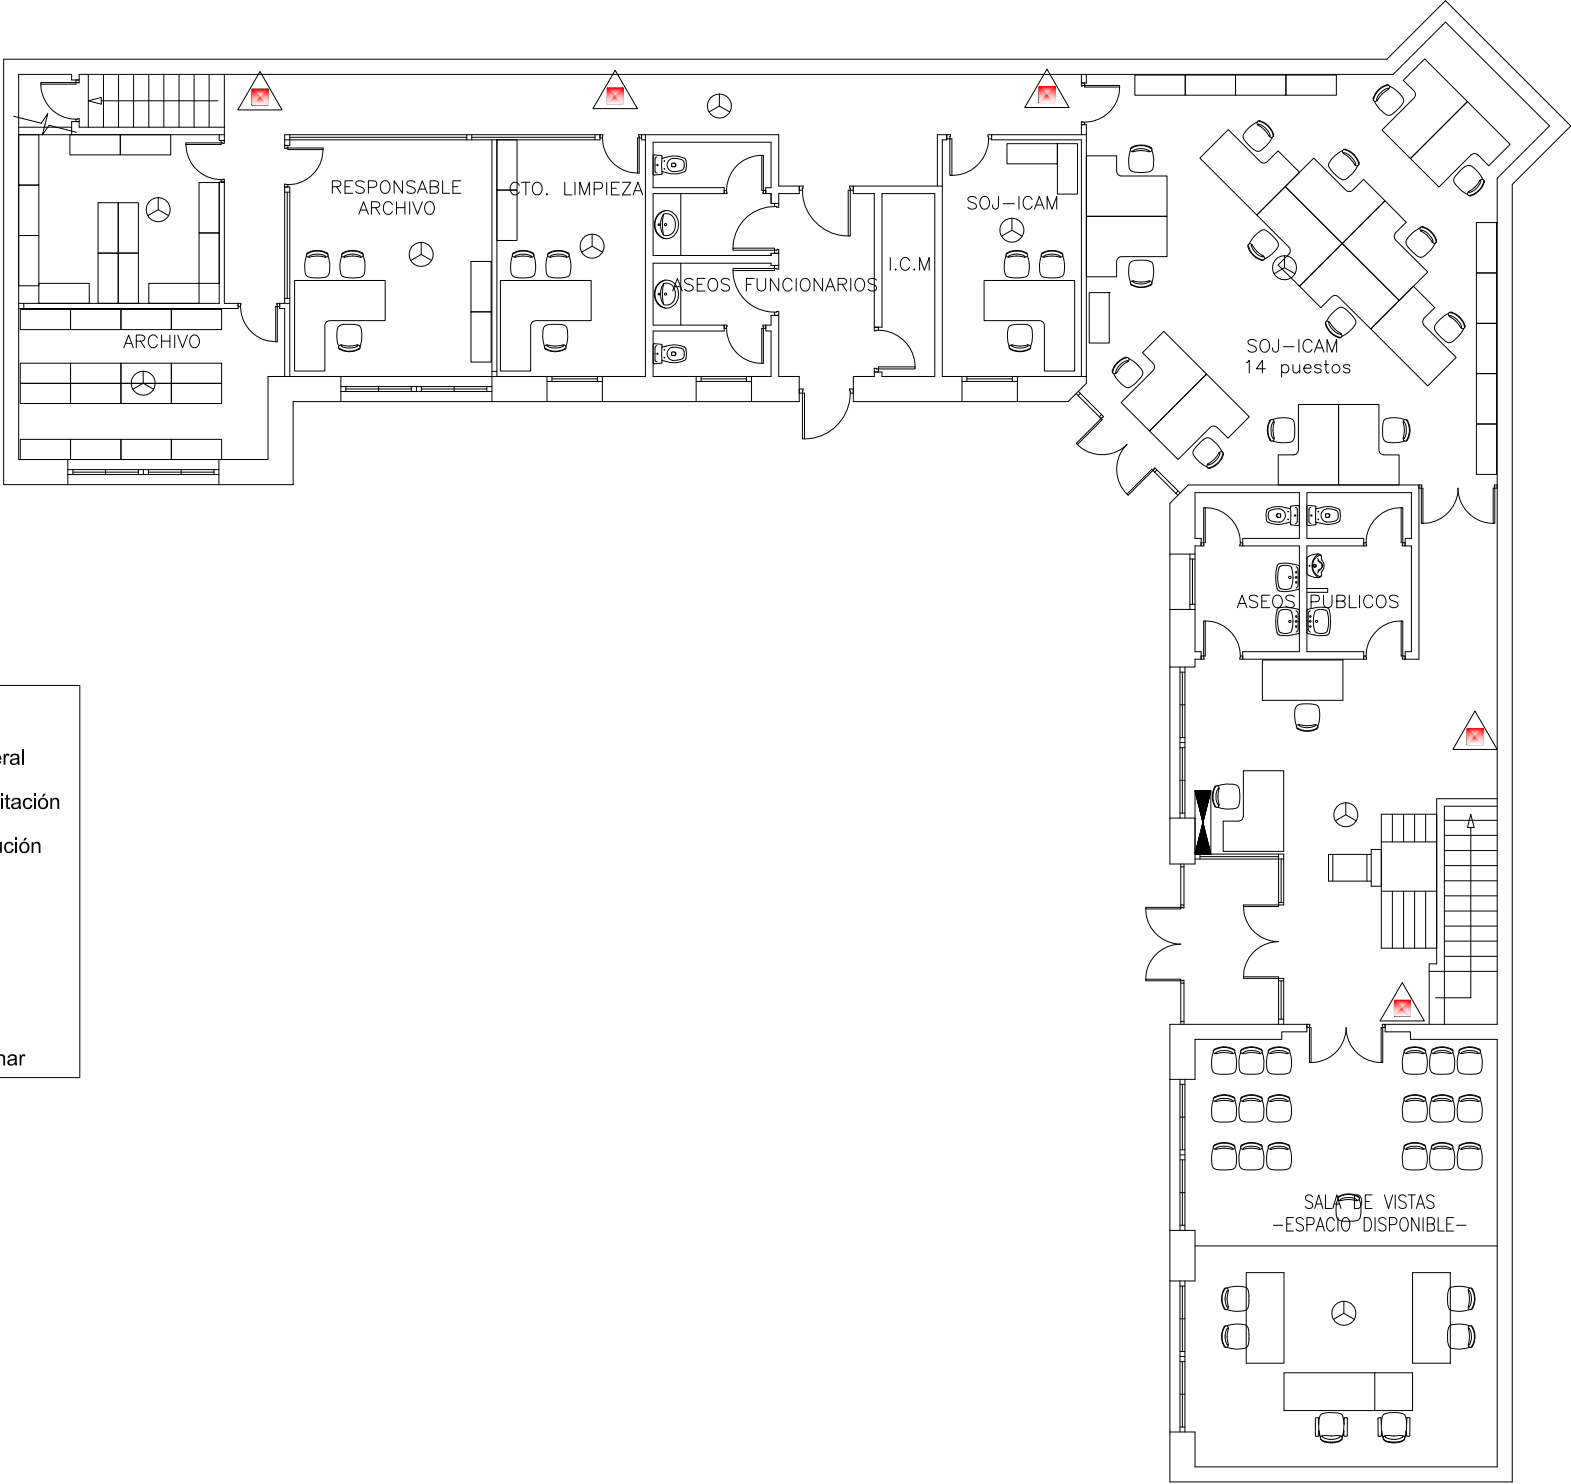

- PUESTO RCivil
- PUESTO SCGeneral
- PUESTO SCTramitación
- PUESTO SCEjecución
- PUESTO Guardia
- mesa existente
- nueva ubicación
- nueva mesa a suministrar
- Mesa disponible a retirar / aprovechar

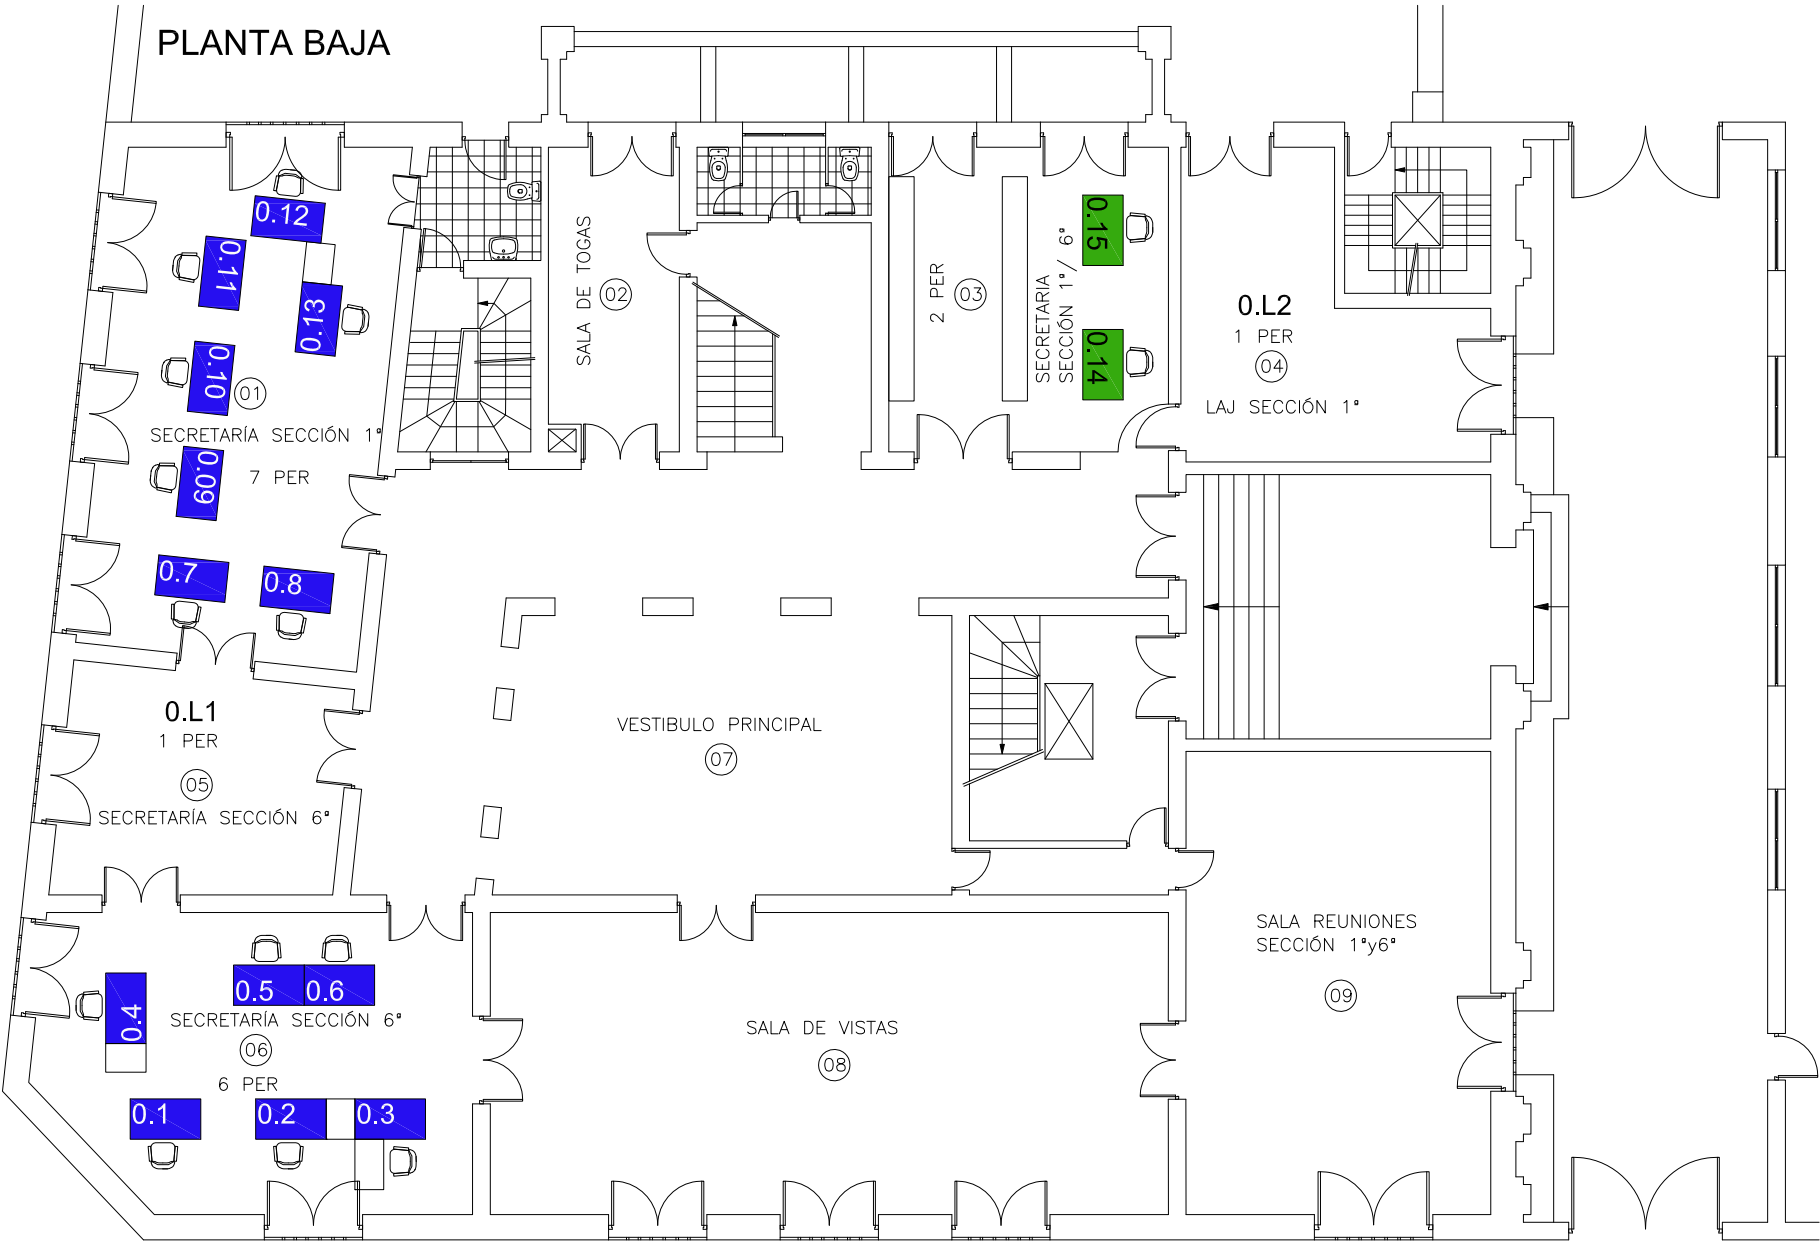

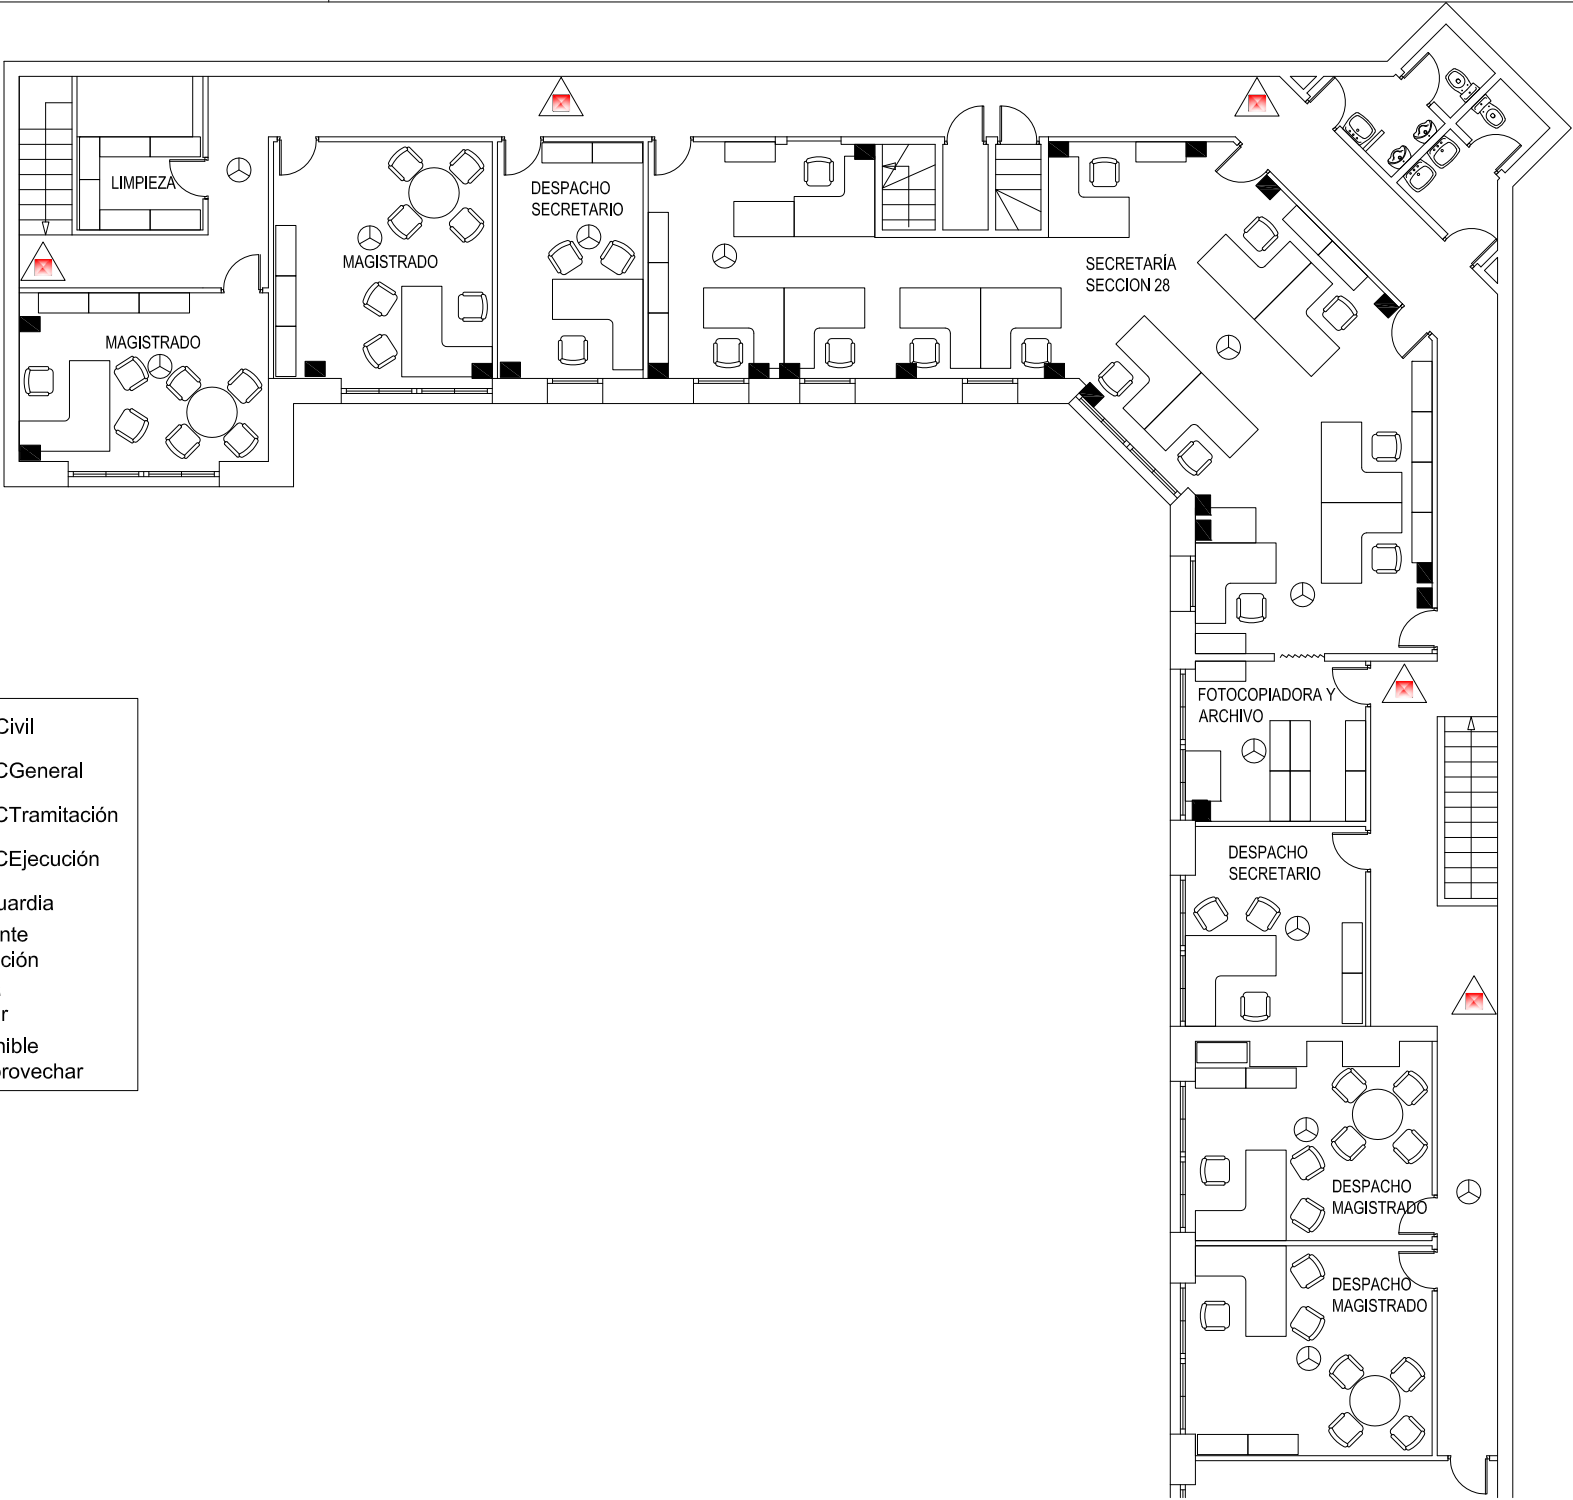

PUESTO RCivil

PUESTO SCGeneral

PUESTO SCTramitación

PUESTO SCEjecución


PUESTO Guardia

mesa existente
nueva ubicación


nueva mesa
a suministrar

Mesa disponible
a retirar / aprovechar


PLANTA PRIMERA

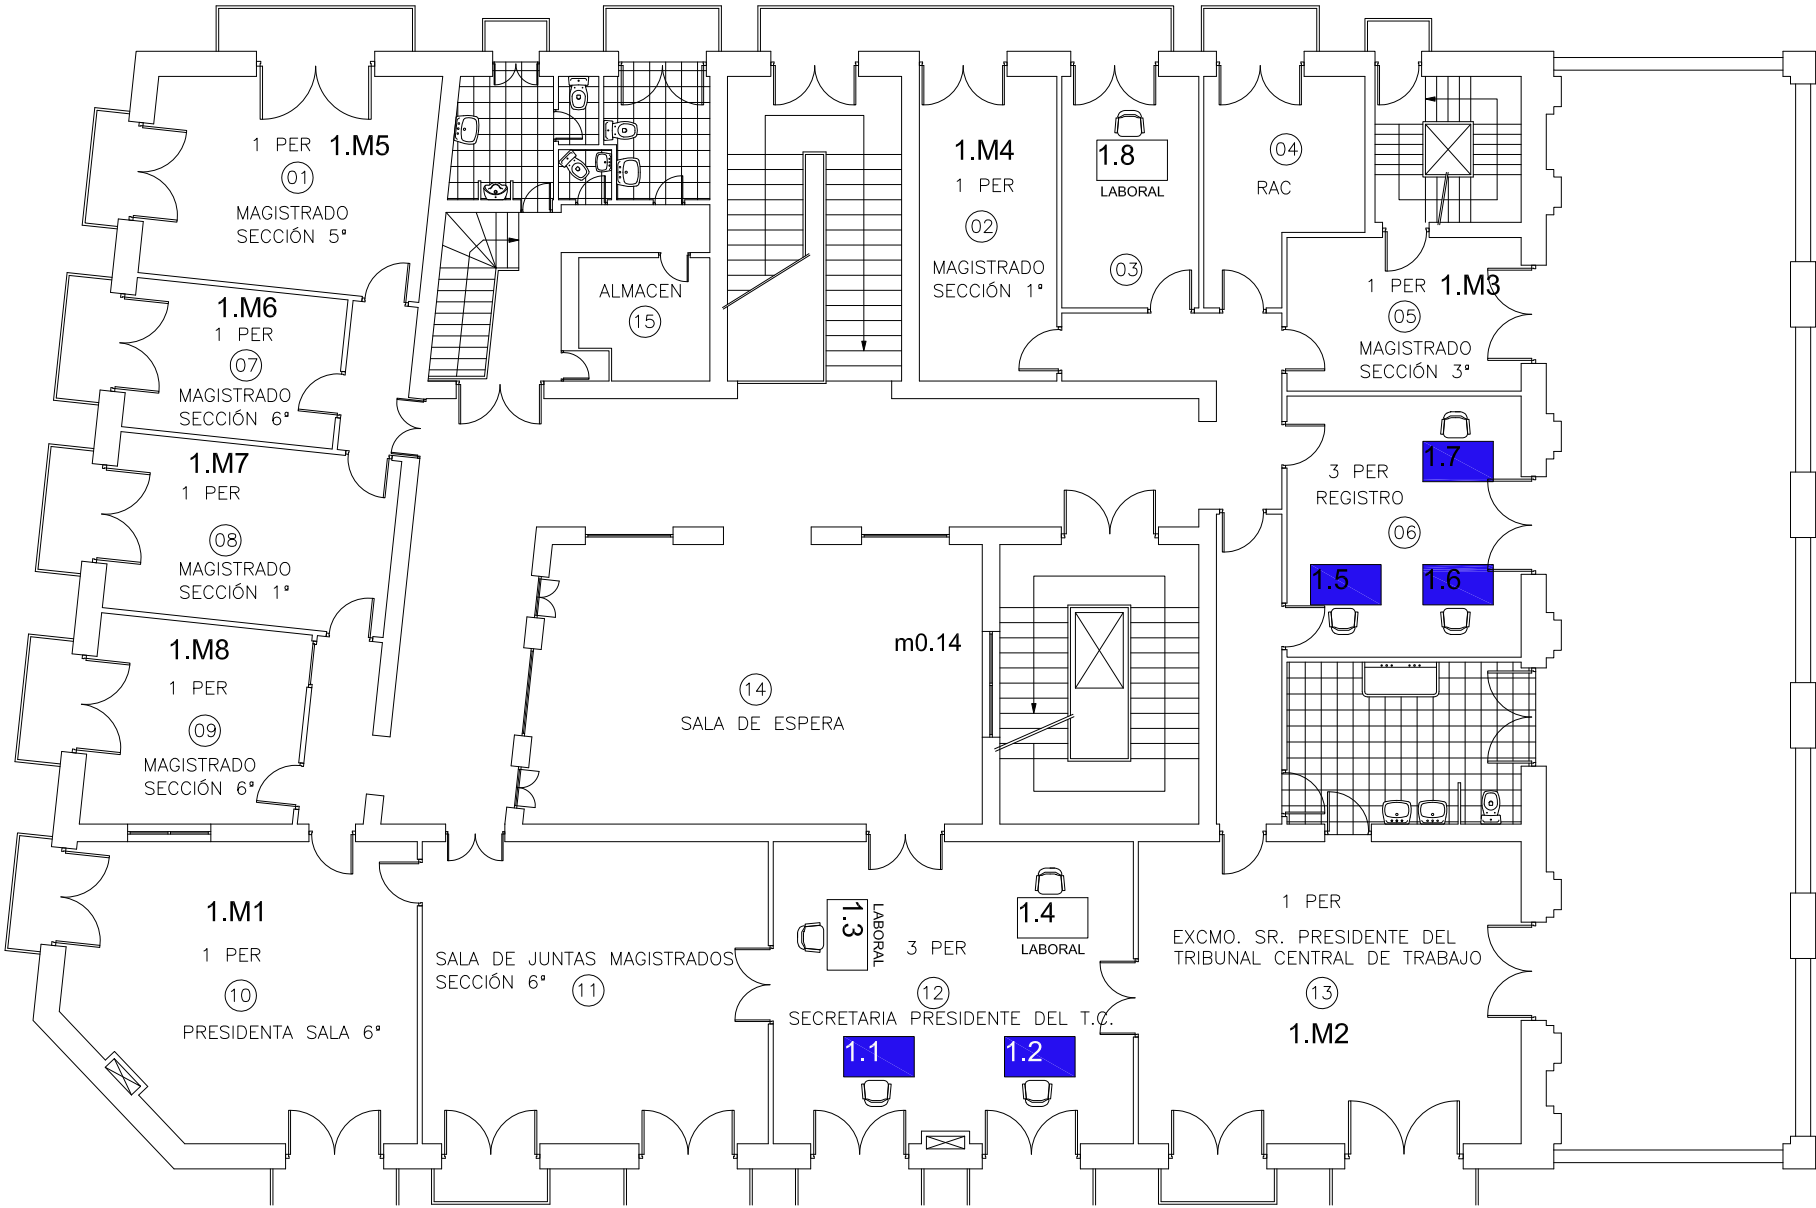

PLANTA TERCERA

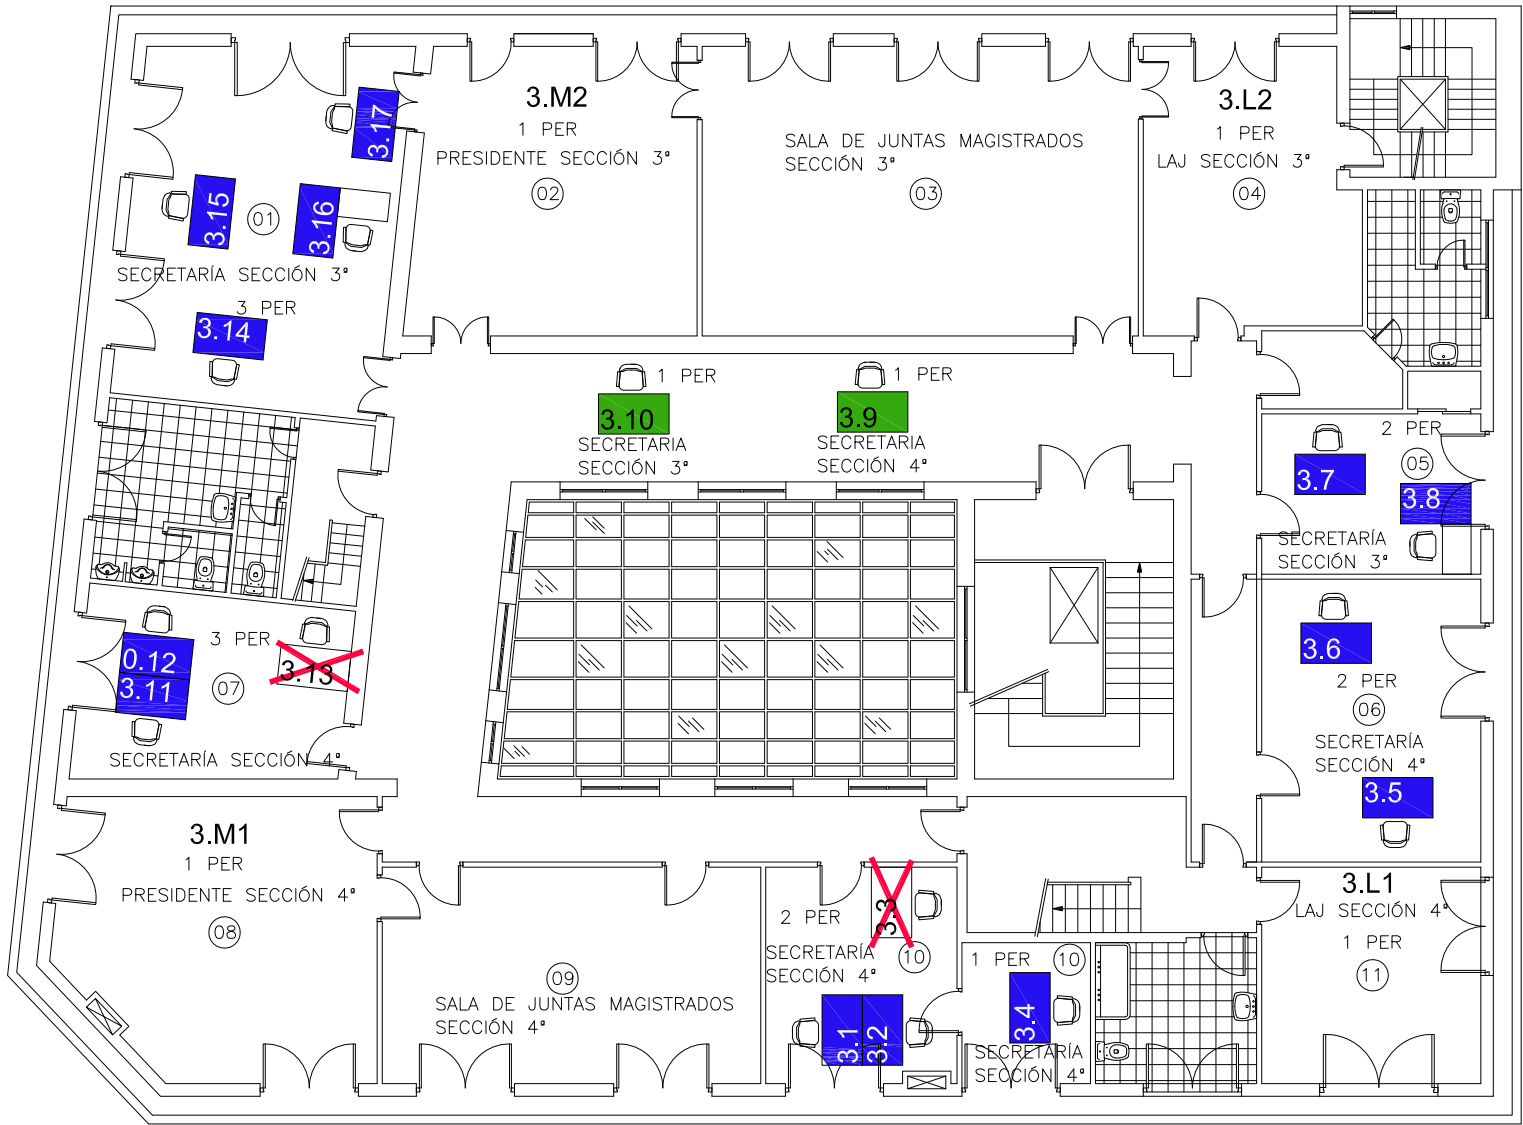

PLANTA SEGUNDA

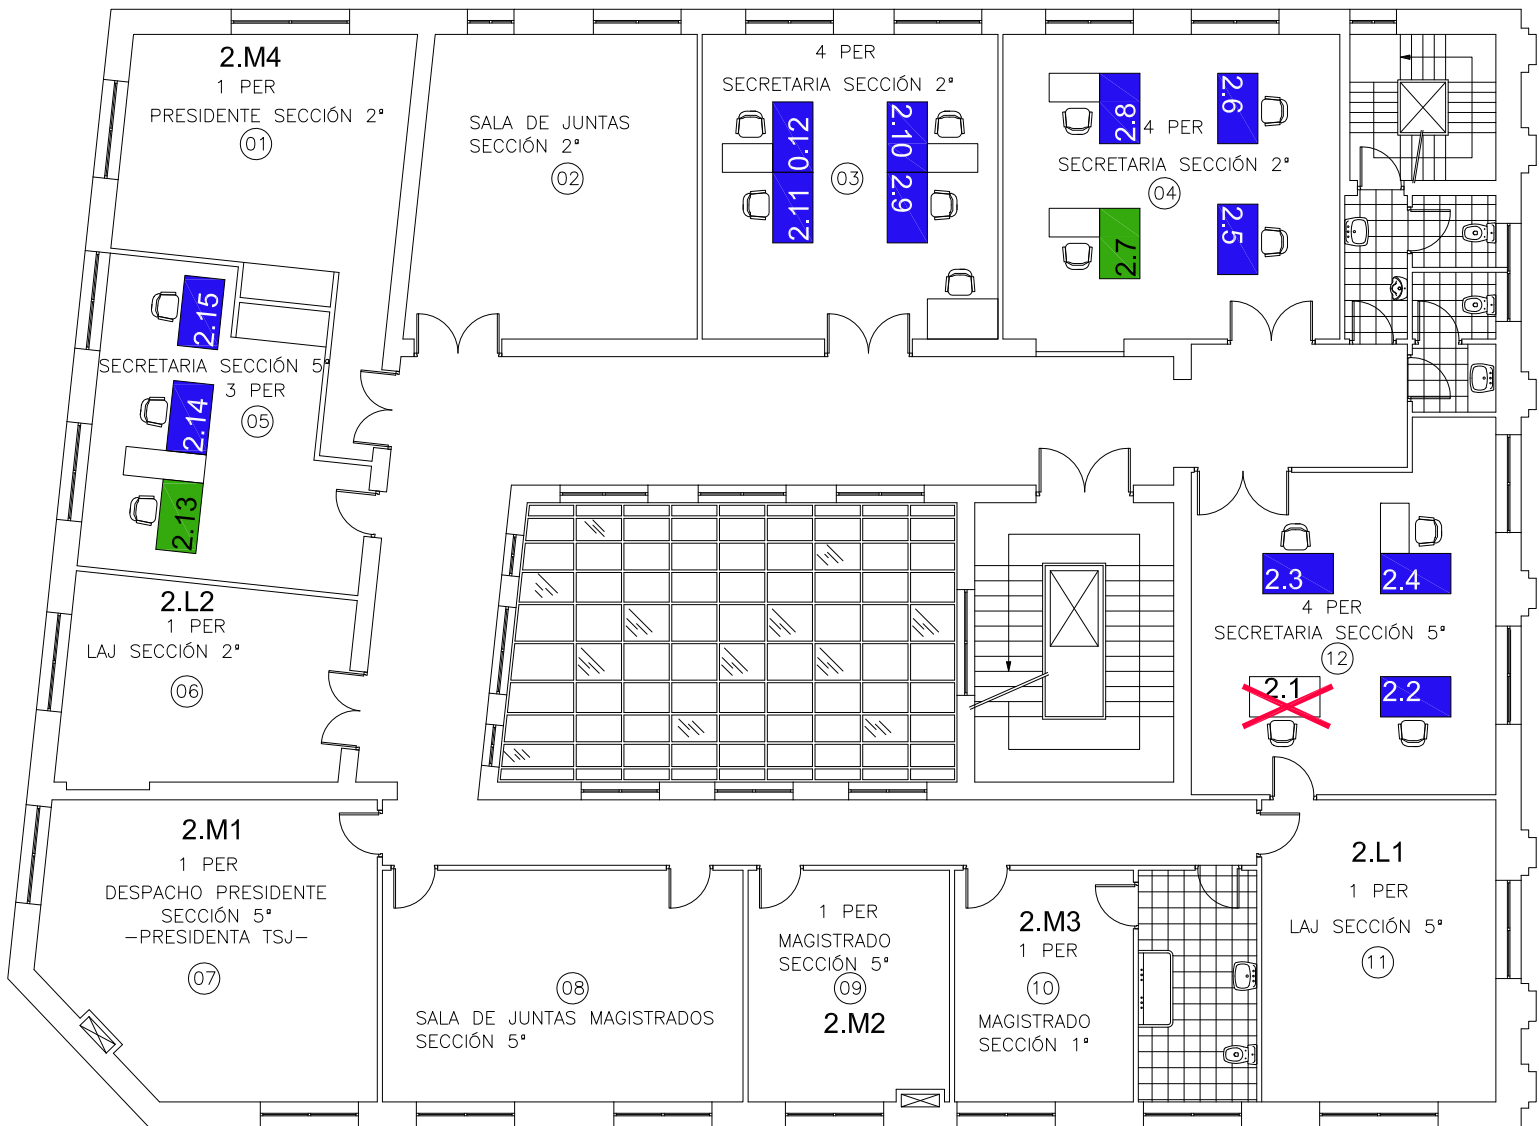

Tribunal Superior de Justicia Sala de lo Social 1ª y 6ª GRAL. MTNEZ. CAMPOS nº27		OF. JUDICIAL. 43 SCT + 7 SCG = 50
	plano NUMO FASE 3ª - v01-18NOV25	

PLANTA ÁTICO

