


MADRID: JULIÁN CAMARILLO 11

OFICINA JUDICIAL EN LA SEDE: SCT TI + SCG	PDF: SCT 84 + SCG 42 =126
PUESTOS NUEVOS:	SECCIONES: SECCIÓN DE LO PENAL (ANTIGUOS 21 JUZGADOS DE LO PENAL)
COMENTARIOS:	



PLANTA SEGUNDA

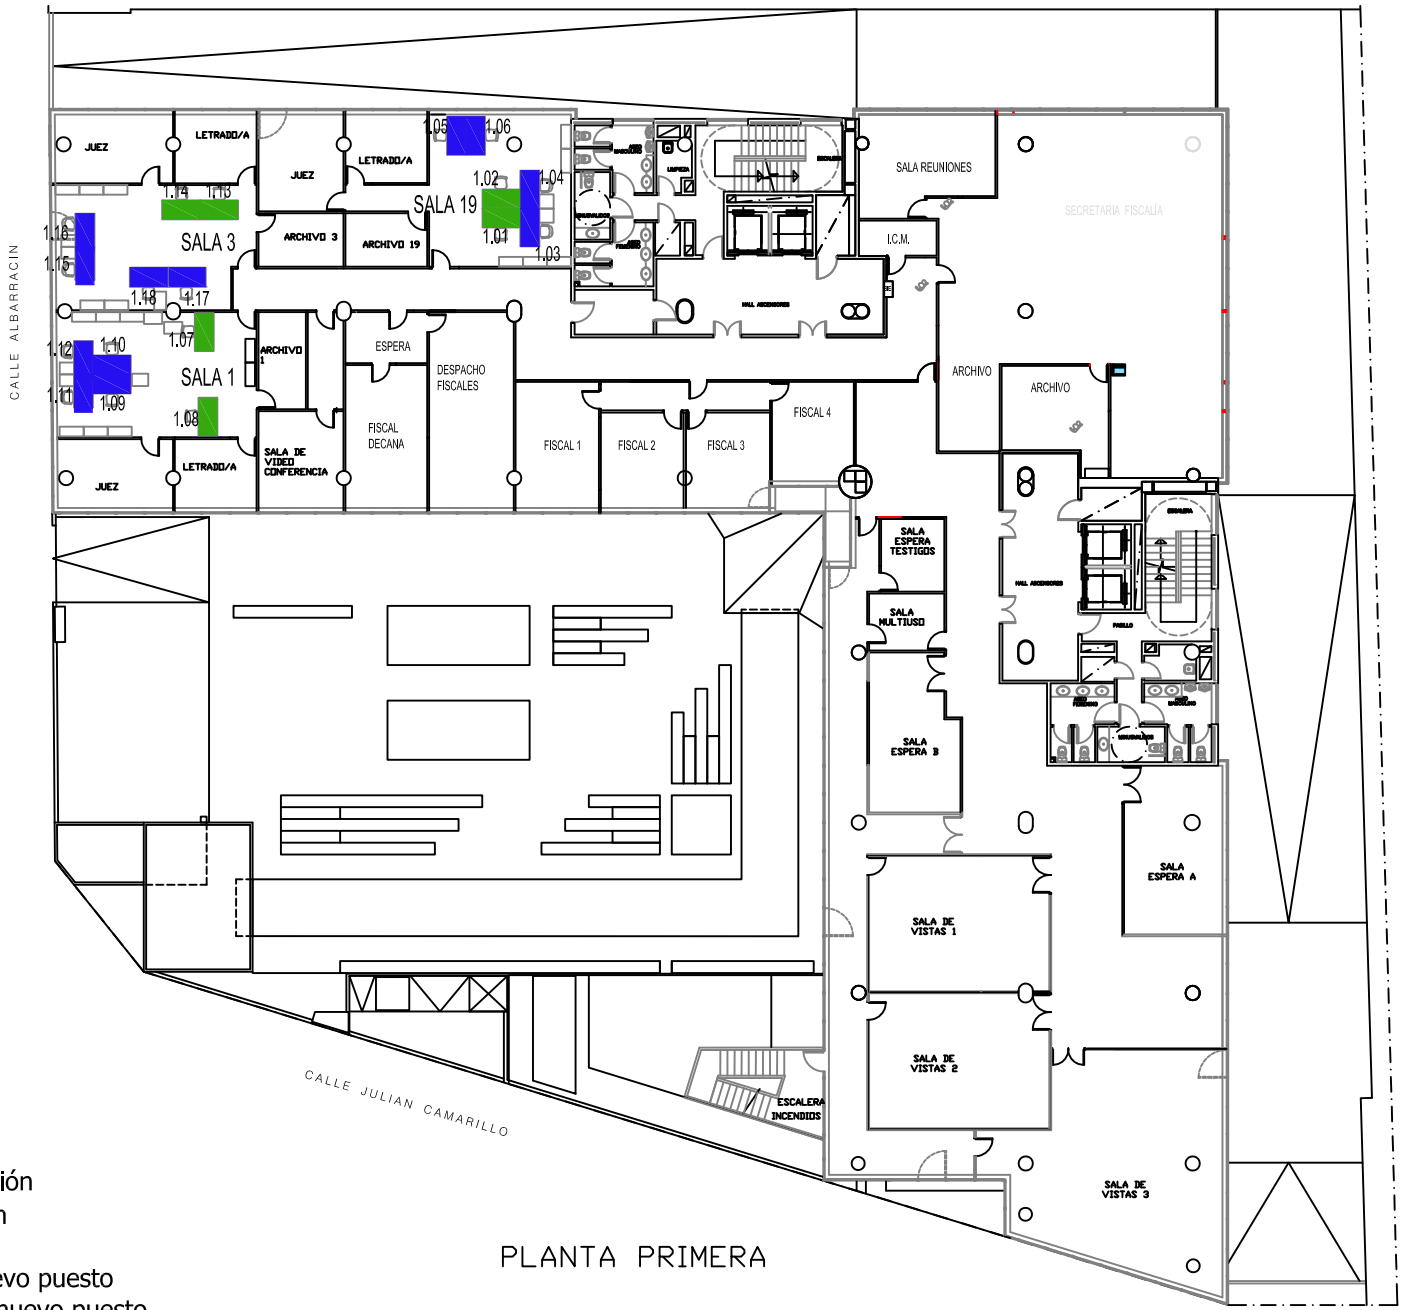

PLANTA PRIMERA

- PUESTO RCivil
- PUESTO SCGeneral
- PUESTO SCTramitación
- PUESTO SCEjecución
- PUESTO Guardia
- Mesa nueva con nuevo puesto
- Mesa existente con nuevo puesto
- Zona VSM
- Zona Servicio Guardia
- Mesa disponible a retirar / aprovechar




C/ JULIÁN CAMARILLO, 11, 28037 MADRID

e. 1/100

MADRID: JULIÁN CAMARILLO 11

OFICINA JUDICIAL EN LA SEDE: SCT TI + SCG	PDF: SCT 84 + SCG 42 =126
PUESTOS NUEVOS:	SECCIONES: SECCIÓN DE LO PENAL (ANTIGUOS 21 JUZGADOS DE LO PENAL)
COMENTARIOS:	

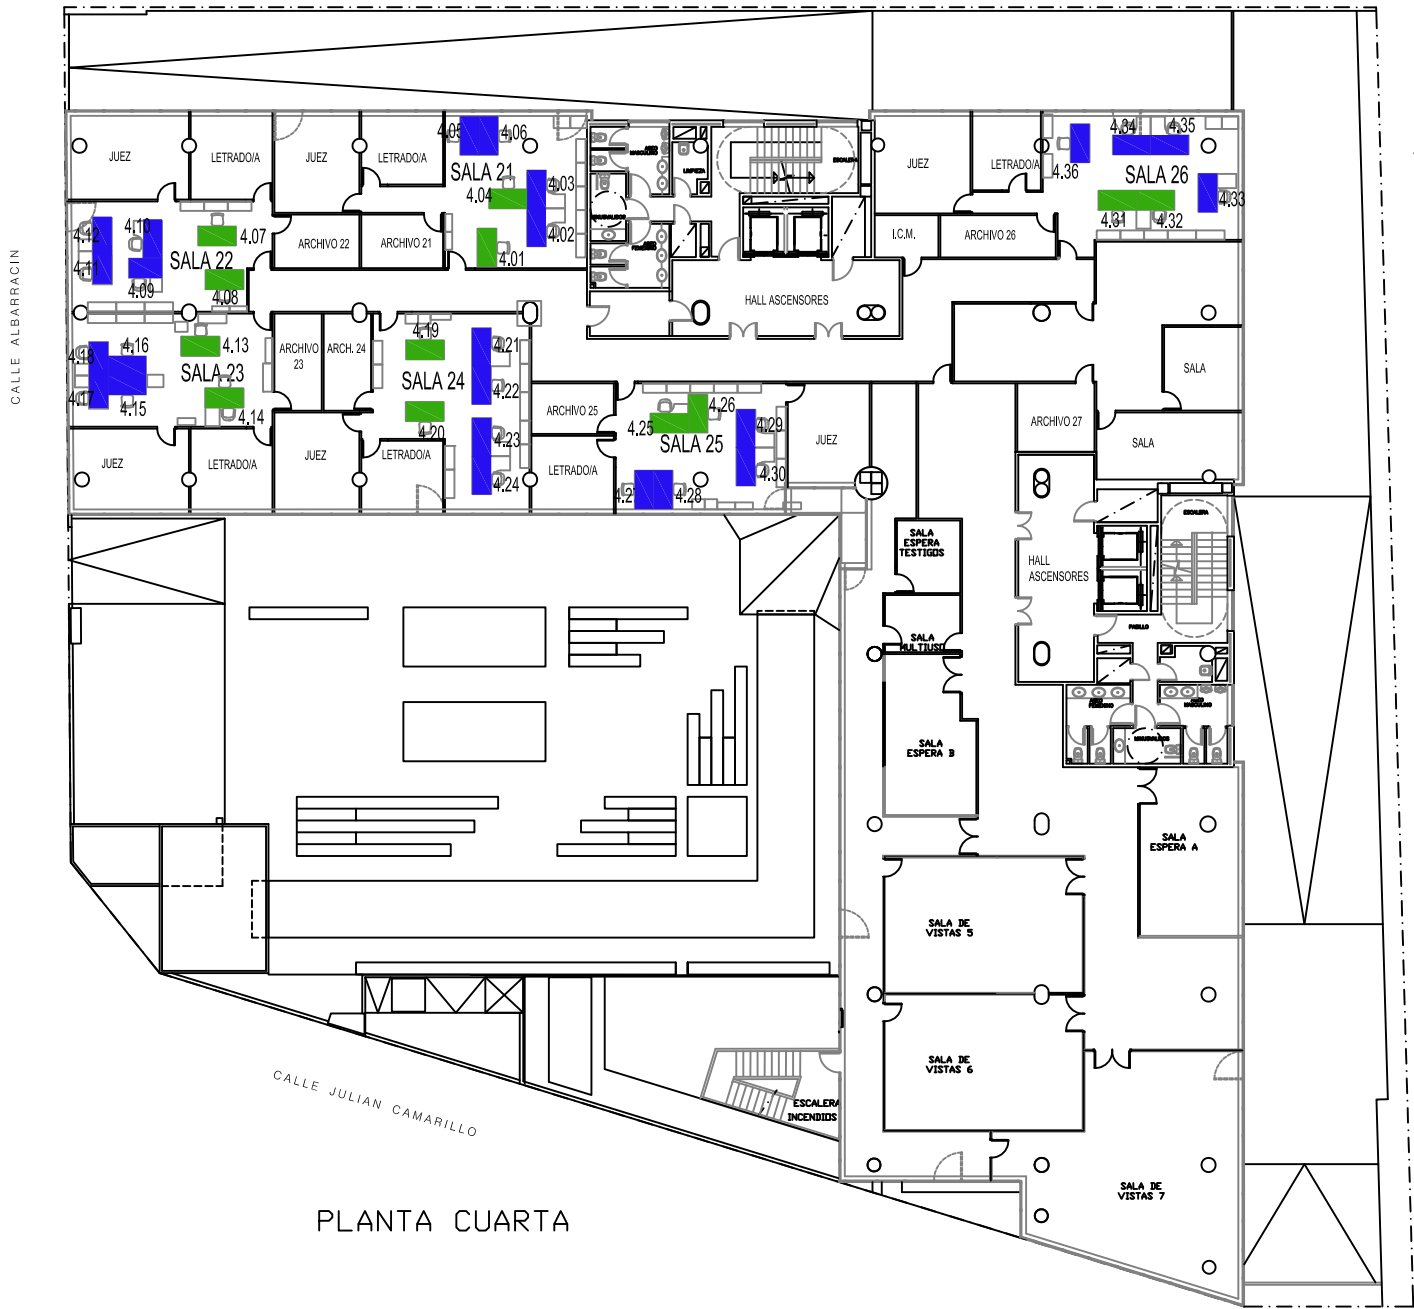

PLANTA CUARTA



PLANTA TERCERA

- PUESTO RCivil
- PUESTO SCGeneral
- PUESTO SCTramitación
- PUESTO SCEjecución
- PUESTO Guardia
- Mesa nueva con nuevo puesto
- Mesa existente con nuevo puesto
- Zona VSM
- Zona Servicio Guardia
- Mesa disponible a retirar / aprovechar



C/ JULIÁN CAMARILLO, 11, 28037 MADRID

e. 1/100