


# MÓSTOLES


OFICINA JUDICIAL:  
TRIBUNAL DE INSTANCIA DE ALCORÓN

PDF:  
REALIDAD:  
PUESTOS NUEVOS:  
COMENTARIOS:

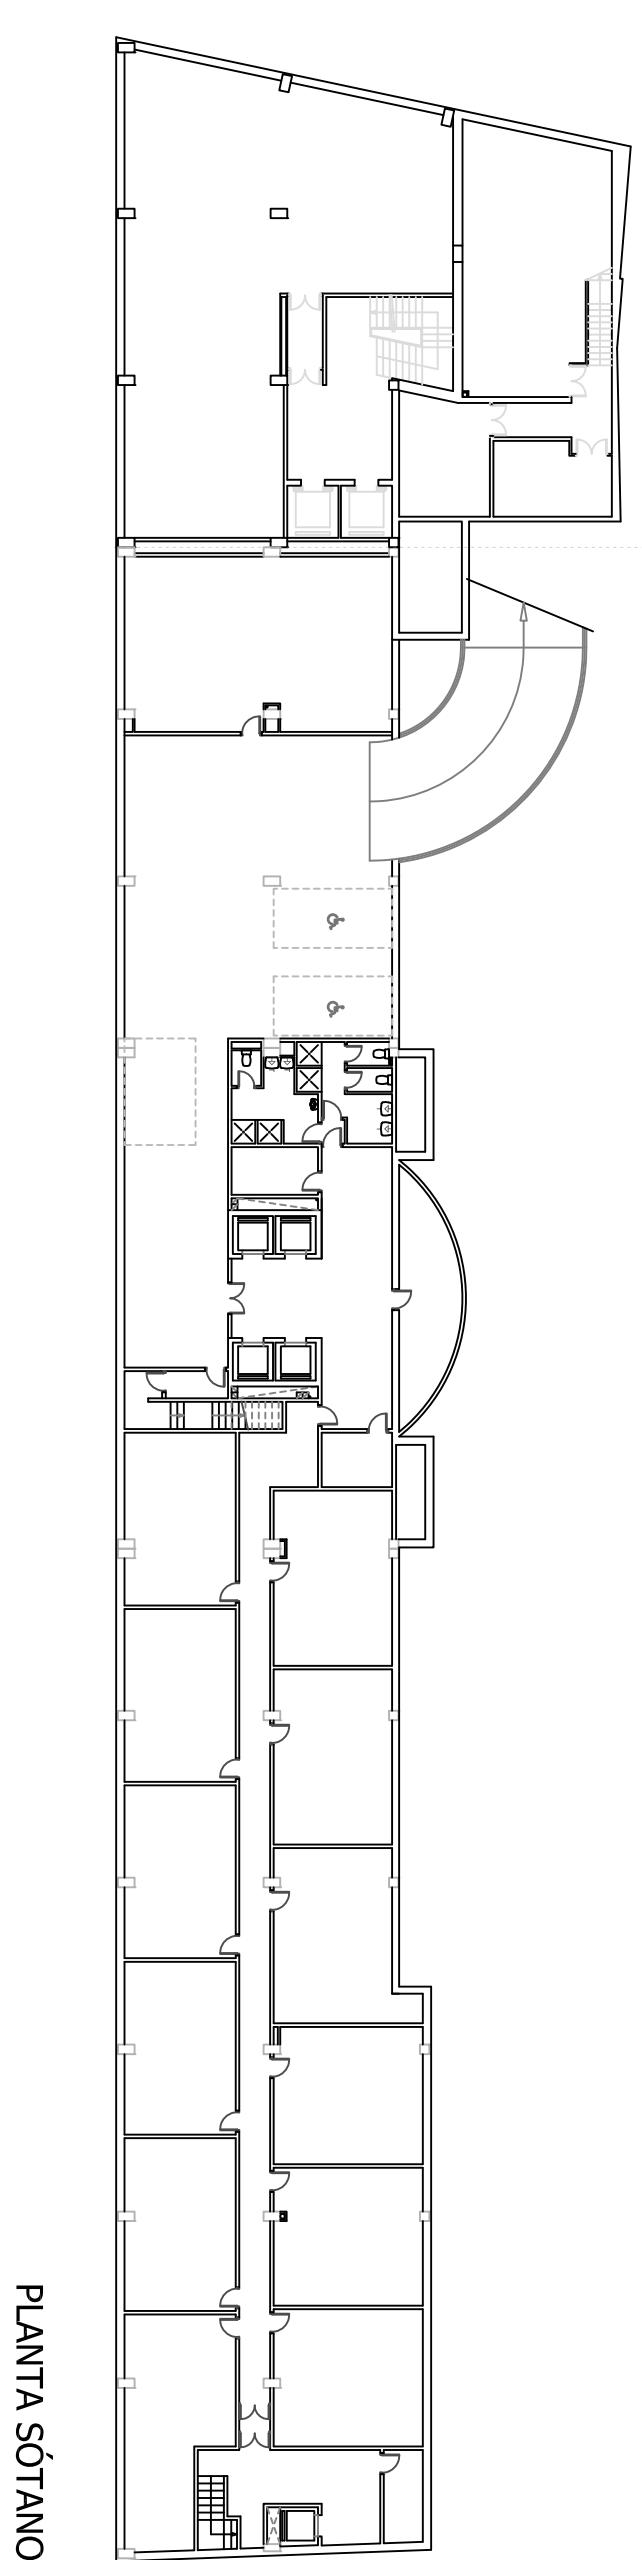

PLANTA SÓTANO

- PUESTO RCivil
- PUESTO SCGeneral
- PUESTO SCTramitación
- PUESTO SCEjecución
- PUESTO Guardia
- Mesa nueva con nuevo puesto
- Mesa existente con nuevo puesto
- Zona VSM
- Zona Servicio Guardia
- Mesa disponible a retirar / aprovechar

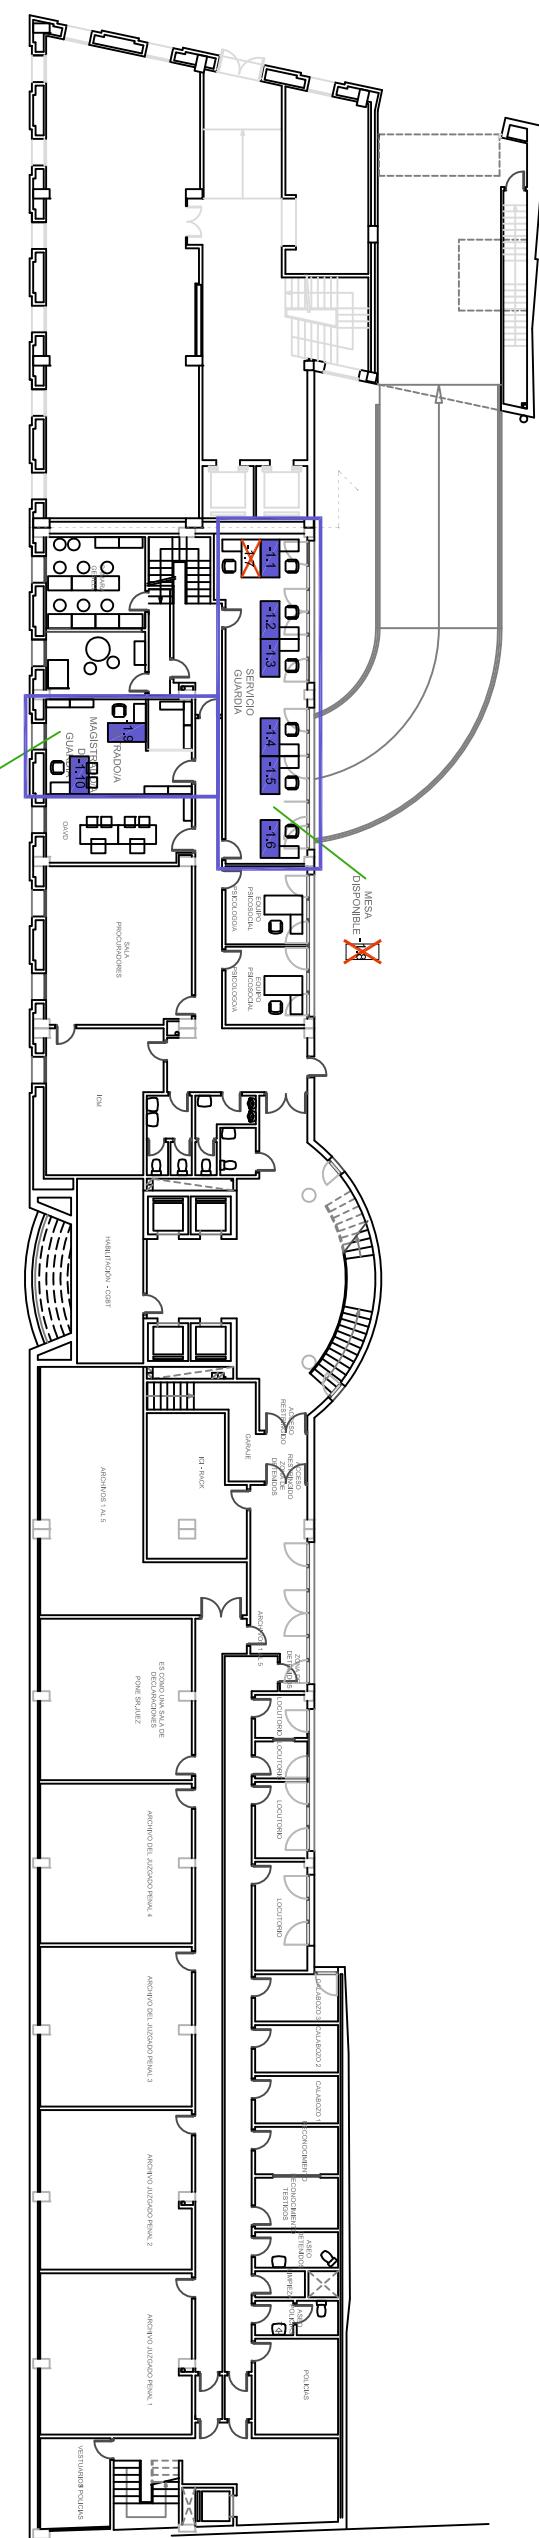



PLANTA SEMISÓTANO

C/ LUIS JIMÉNEZ DE ASUA, s/n - MÓSTOLES (MADRID)

# MÓSTOLES

OFICINA JUDICIAL:  
TRIBUNAL DE INSTANCIA DE ALCORCÓN

PDF:  
REALIDAD:  
PUESTOS NUEVOS:  
COMENTARIOS:

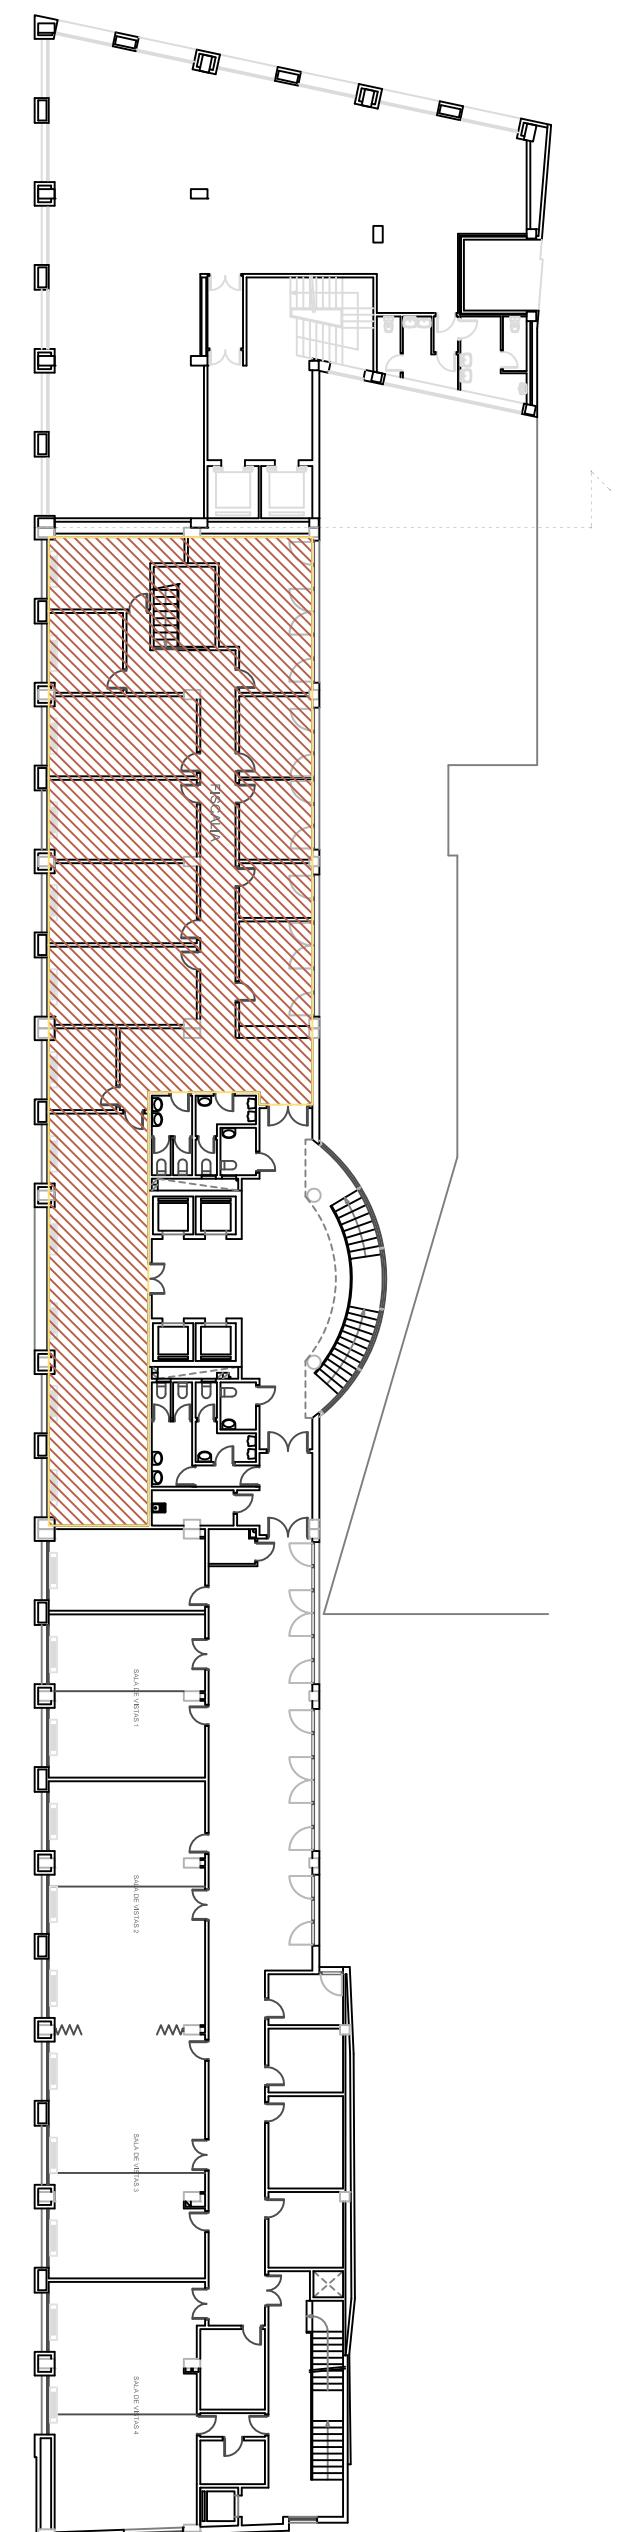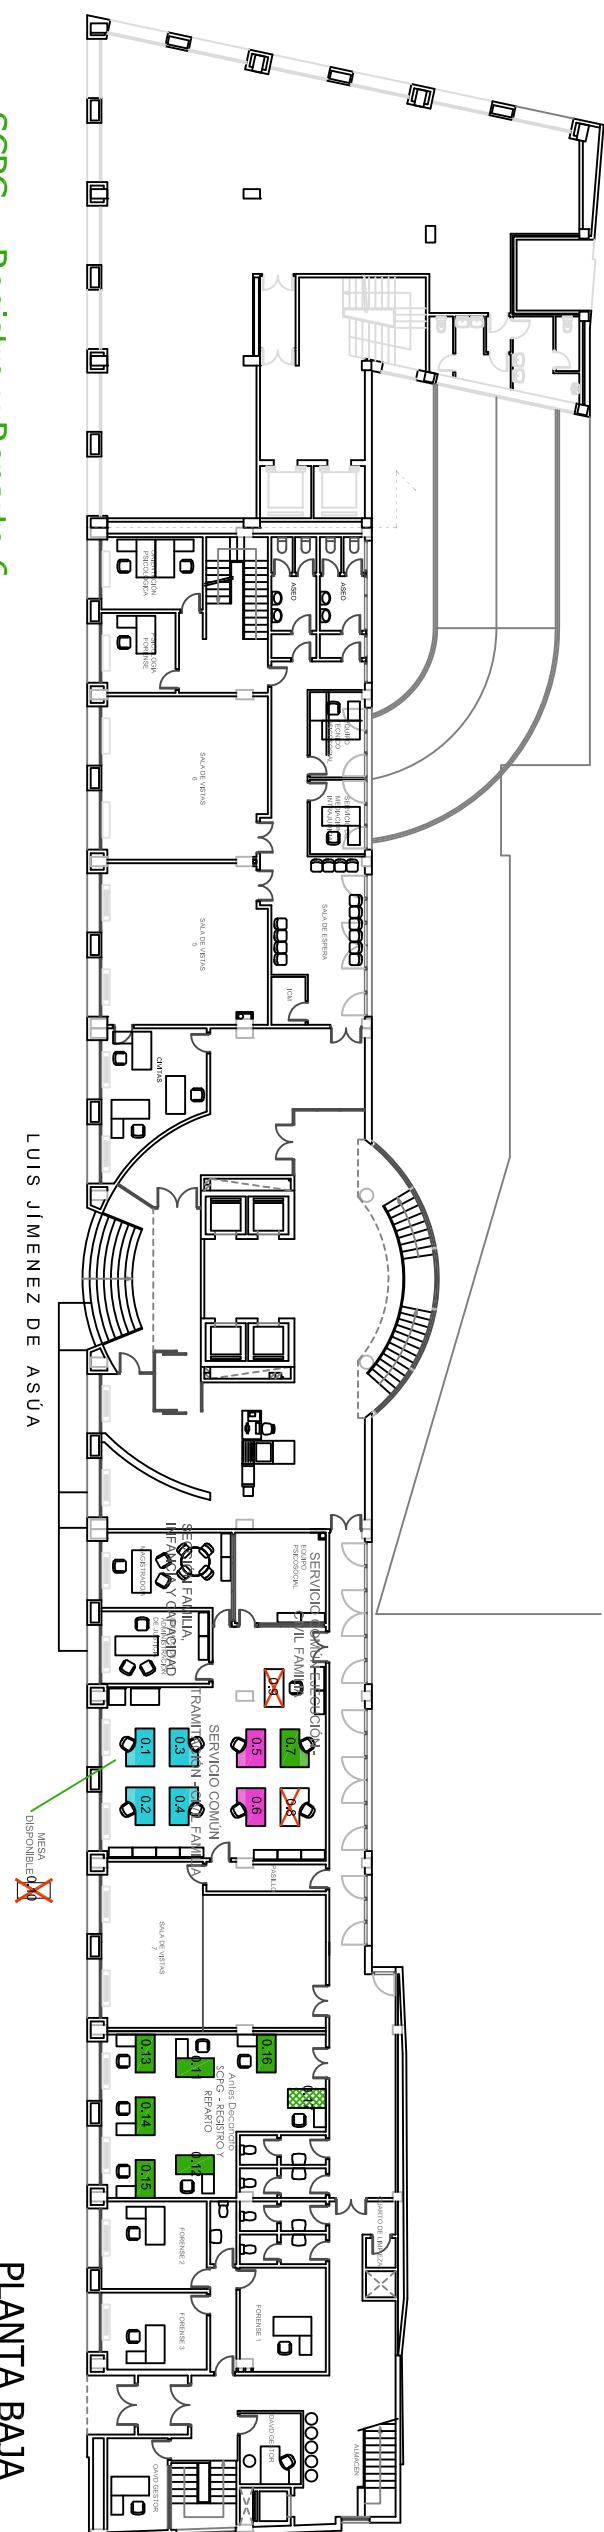


C/ LUIS JIMENEZ DE ASUA, s/n - MÓSTOLES (MADRID)

# MÓSTOLES


OFICINA JUDICIAL:	PDF:
TRIBUNAL DE INSTANCIA DE ALCORCÓN	REALIDAD:
	PUESTOS NUEVOS:
COMENTARIOS:	

$$\begin{array}{l} \text{SCPG} = 6 + 6 \\ \text{SCPG VSM} = 1 + 2 = 3 \\ \text{SCT VSM} = 7 + 9 = 16 \end{array}$$

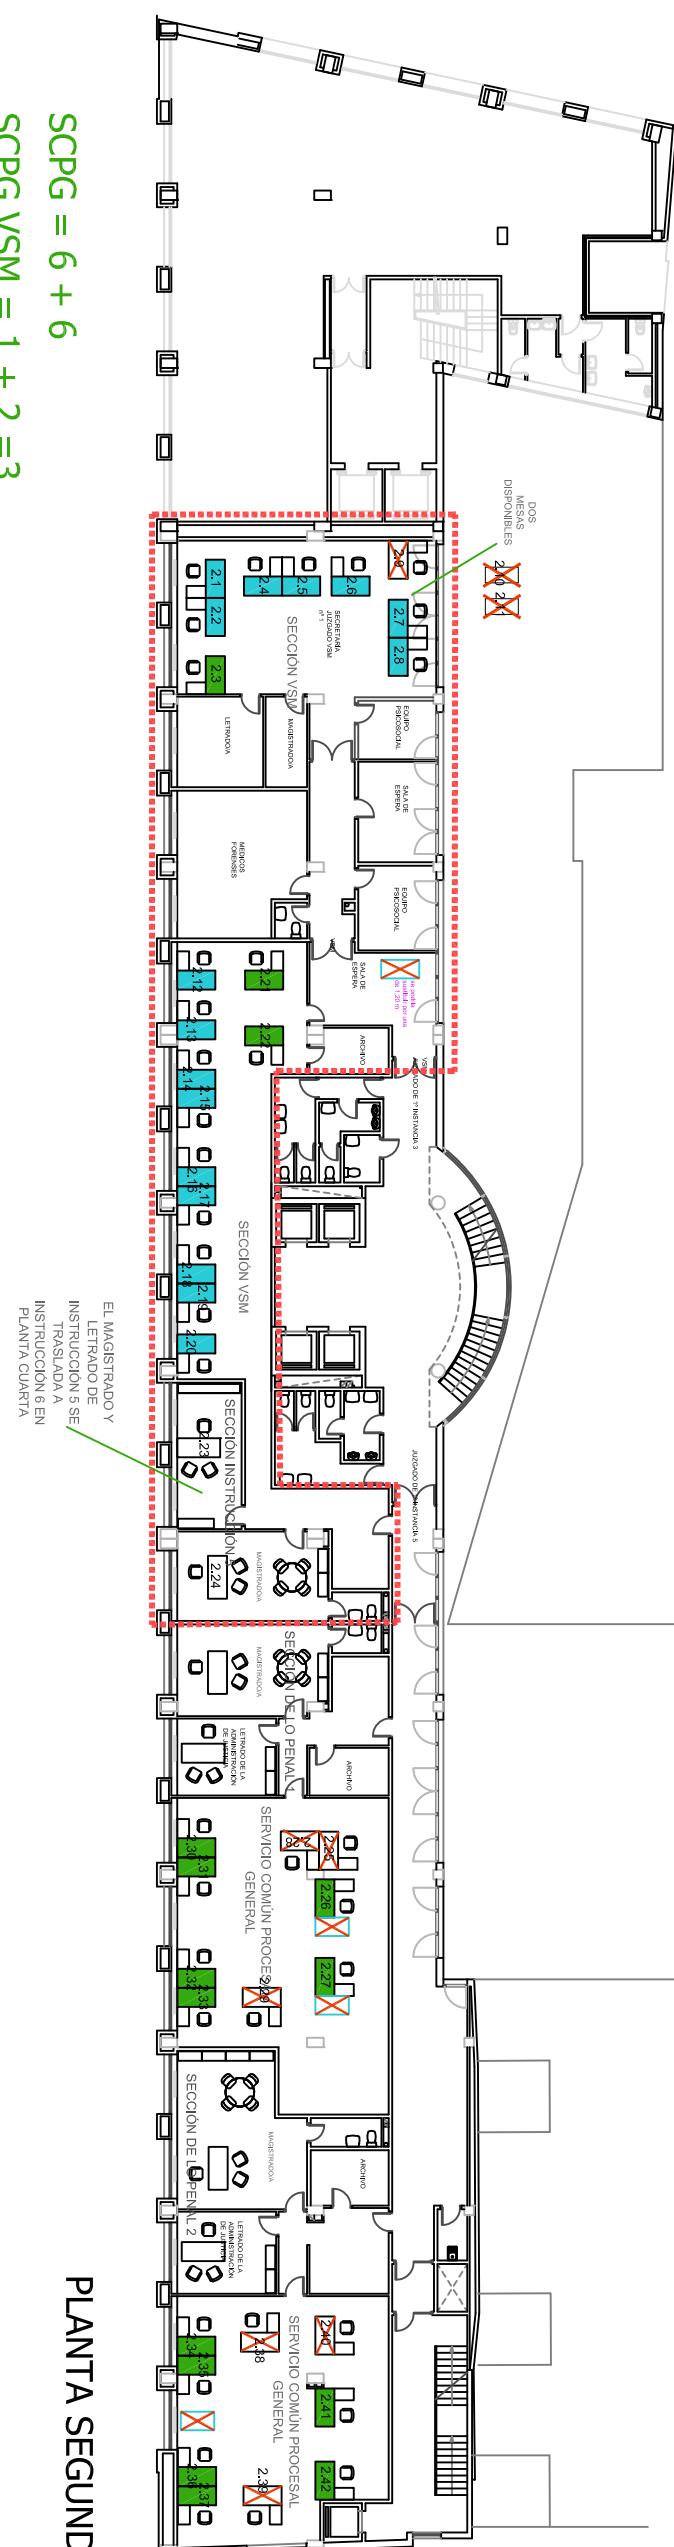

**SCPG = 3**  
**SCPG AC = 12**  
**SCT Civil = 7**  
**SCT Enjuiciamiento Penal = 9 + 8 = 17**

PLANTA TERCERA

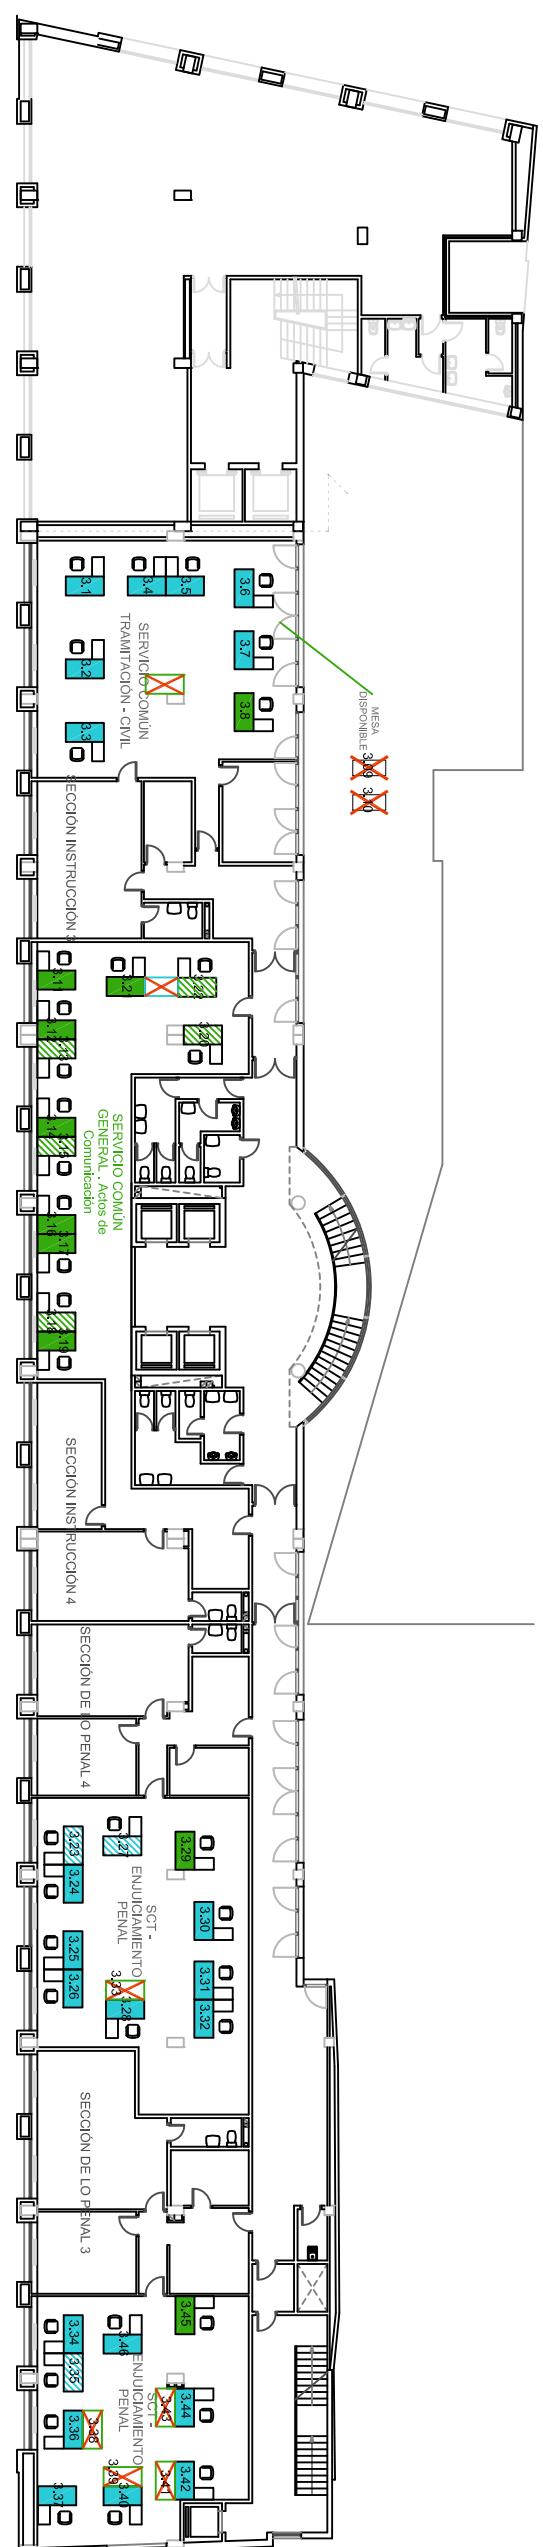


C/ LUIS JIMENEZ DE ASUA, s/n - MÓSTOLES (MADRID)

- PUESTO RCivil
  - PUESTO SCGeneral
  - PUESTO SCTramitación
  - PUESTO SCEjecución
  - PUESTO Guardia
  - Mesa nueva con nuevo puesto
  - Mesa existente con nuevo puesto
  - Zona VSM
  - Zona Servicio Guardia
  - Mesa disponible a retirar / aprovechar

# MÓSTOLES

OFICINA JUDICIAL:	PDF:
TRIBUNAL DE INSTANCIA DE ALCORCÓN	REALIDAD:
	PUESTOS NUEVOS:
COMENTARIOS:	

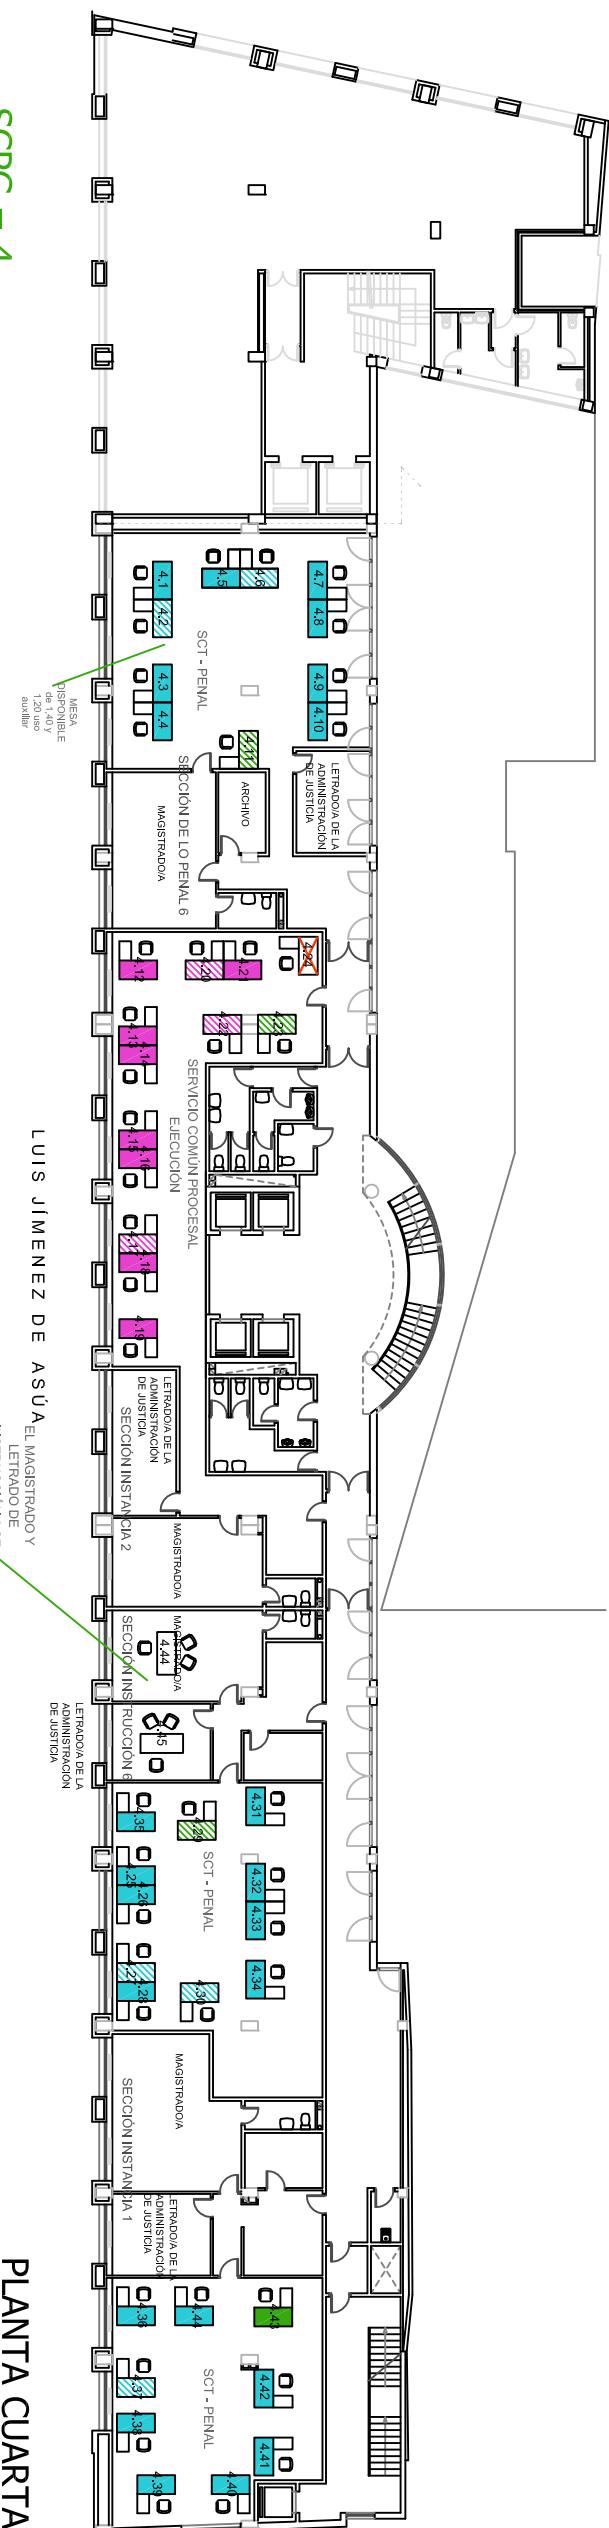

$$\begin{aligned} \text{SCP}_G &= 4 \\ \text{SCT Penal} &= 10+10 + 8 = 28 \\ \text{SCPE} &= 11 \end{aligned}$$

**A** EL MAGISTRADO Y  
LETRADO DE  
INSTRUCCIÓN SE  
TRASLADA A  
INSTRUCCIÓN EN  
PLANTA SEGUNDA


PLANTA CUARTA

**CUARTA**

- PUESTO RCivil
- PUESTO SCGeneral
- PUESTO SCTramitación
- PUESTO SCEjecución
- PUESTO Guardia
- Mesa nueva con nuevo puesto
- Mesa existente con nuevo puesto
- Zona VSM
- Zona Servicio Guardia
- Mesa disponible a retirar / aprovechar

$$SCPE = 10+10+10+8 = 38$$


ΡΙ ΛΑΤΛ ΟΙΝΤΛ

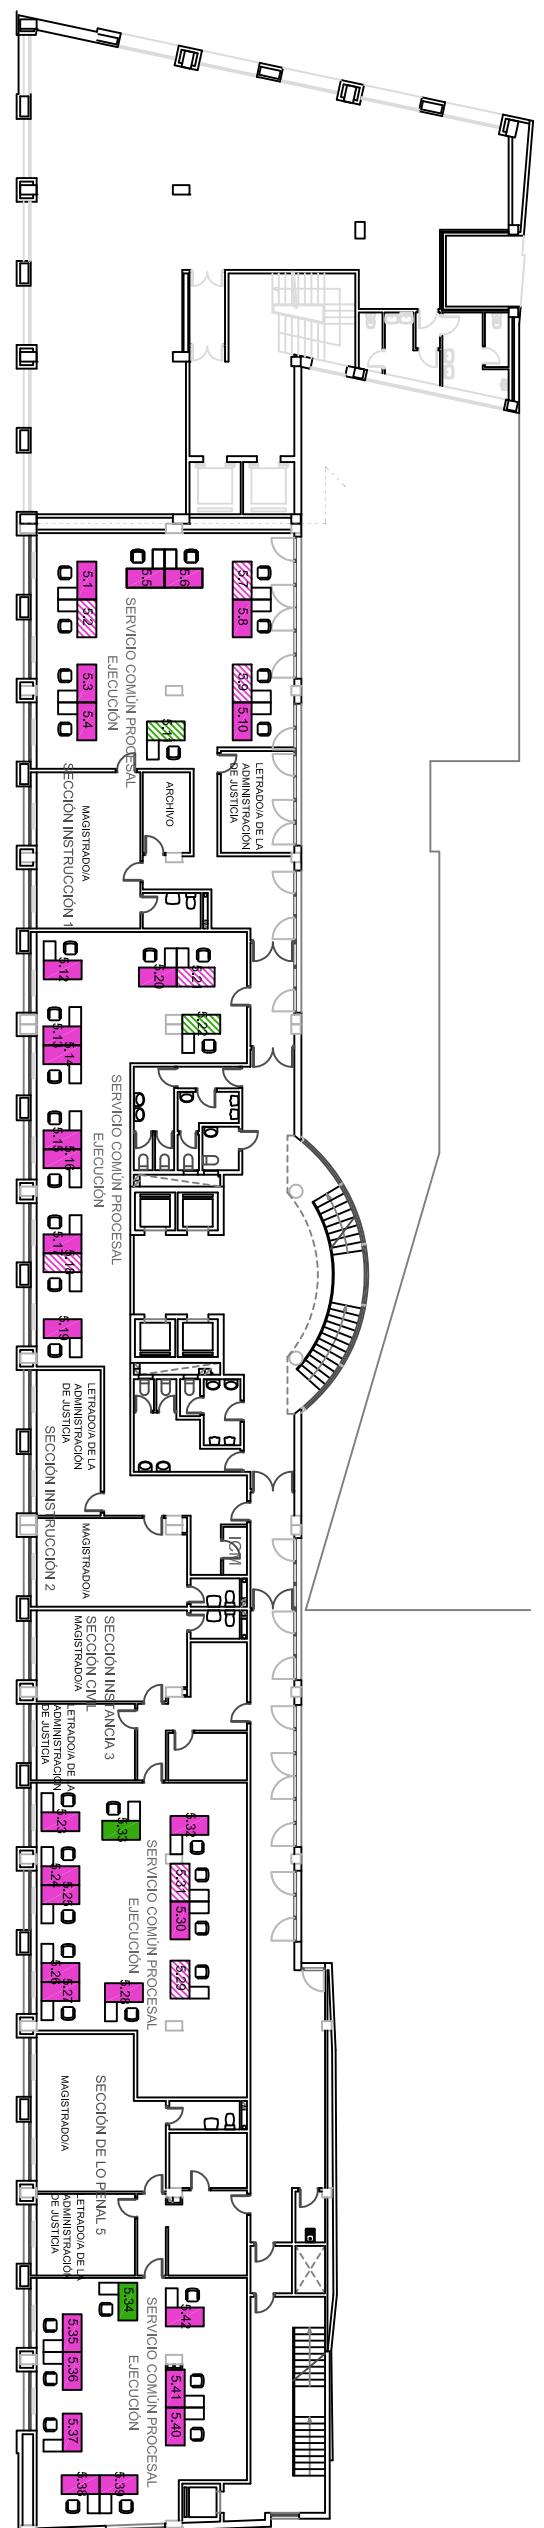

C/ LUIS JIMENEZ DE ASUA, s/n - MÓSTOLES (MADRID)

# MÓSTOLES

OFICINA JUDICIAL:	PDF:
TRIBUNAL DE INSTANCIA DE ALCORCÓN	REALIDAD:
	PUESTOS NUEVOS:
COMENTARIOS:	

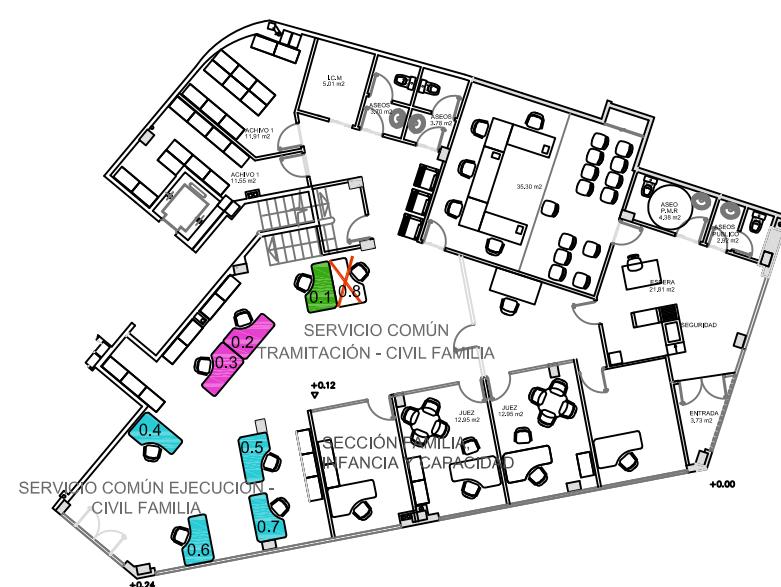

PLANTA BAJA

$$SCPG = 1$$

SCT Civil = 4

**SCPE = 2**

- PUESTO RCivil
  - PUESTO SCGeneral
  - PUESTO SCTramitación
  - PUESTO SCEjecución
  - PUESTO Guardia
  - Mesa nueva con nuevo puesto
  - Mesa existente con nuevo puesto
  - Zona VSM
  - Zona Servicio Guardia
  - Mesa disponible a retirar / aprovechar


PLANTA BAJA

C/ SAN ANTONIO nº 11 - MÓSTOLES (MADRID)




OFICINA JUDICIAL:	PDF:
TRIBUNAL DE INSTANCIA DE ALCORCÓN	REALIDAD:
	PUESTOS NUEVOS:
COMENTARIOS:	

SCPG = 1  
SCPE = 6

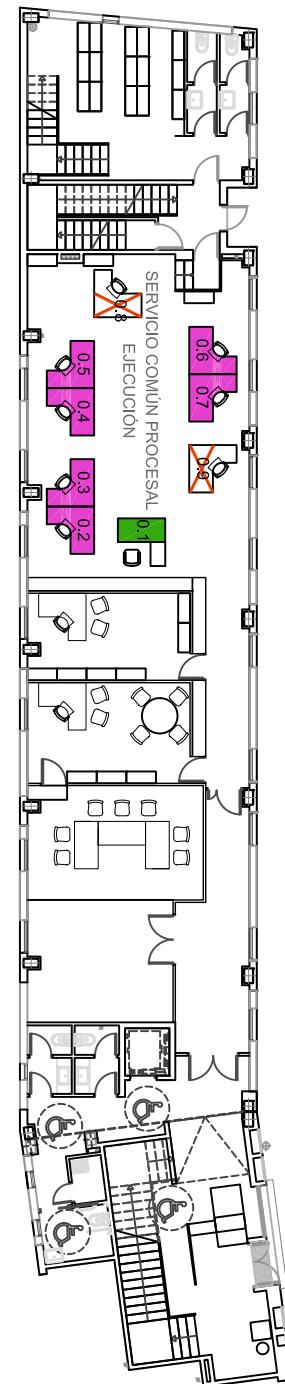

PLANTA BAJA

SCPG = 2  
SCT SOCIAL = 12

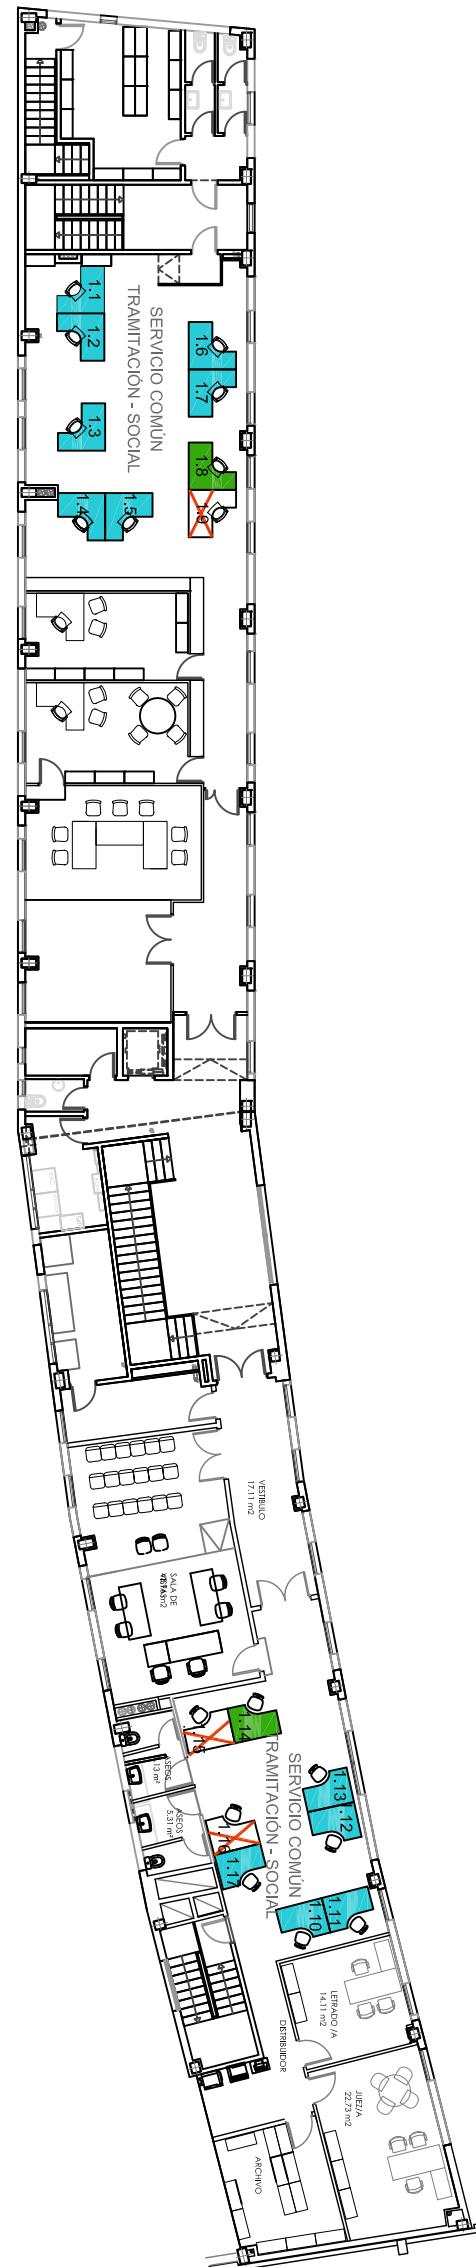


PLANTA PRIMERA

- PUESTO RCivil
- PUESTO SCGeneral
- PUESTO SCTramitación
- PUESTO SCEjecución
- PUESTO Guardia
- Mesa nueva con nuevo puesto
- Mesa existente con nuevo puesto
- Zona VSM
- Zona Servicio Guardia
- Mesa disponible a retirar / aprovechar

C/ SAN ANTONIO nº 4 y 6 - MÓSTOLES (MADRID)

# MÓSTOLES

OFICINA JUDICIAL:	PDF:
TRIBUNAL DE INSTANCIA DE ALCORCÓN	REALIDAD:
	PUESTOS NUEVOS:
COMENTARIOS:	

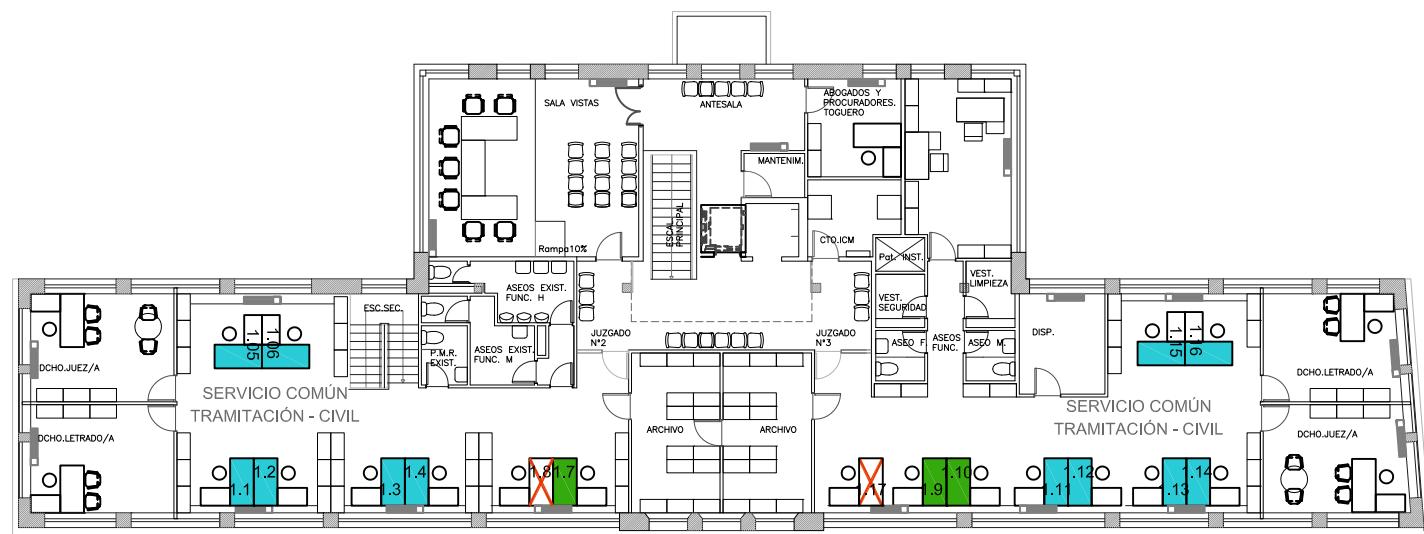


PLANTA PRIMERA - E. REFORMADO



SCPG = 2

PLANTA PRIMERA

SCT Civil = 12

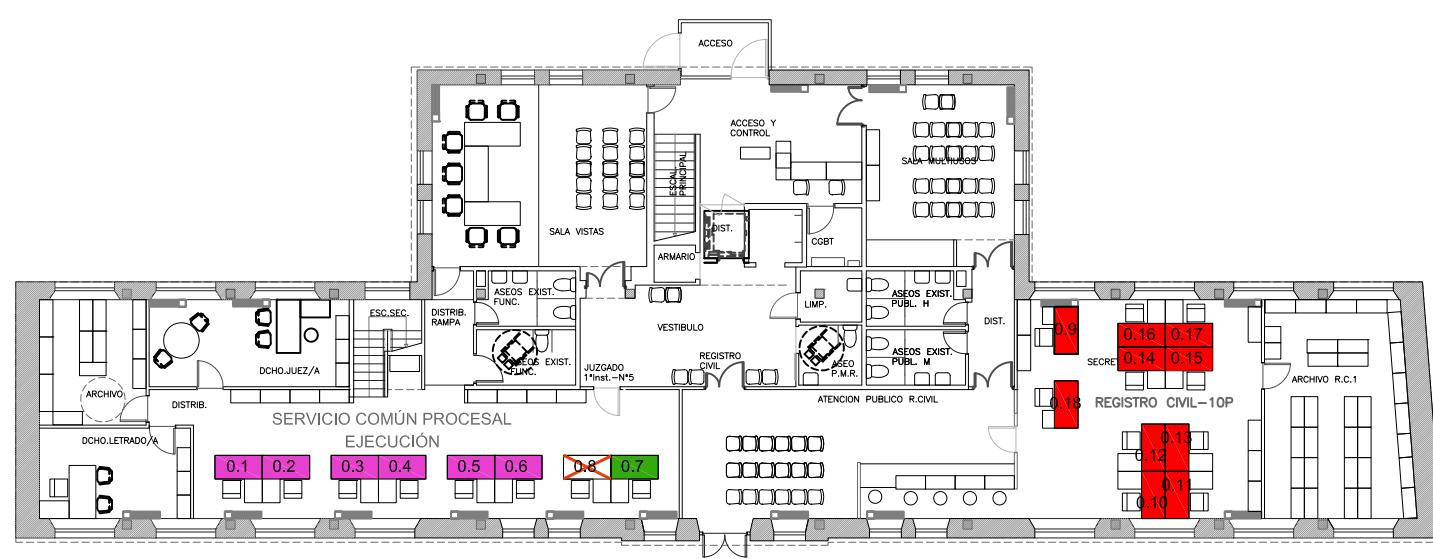

PLANTA BAJA - E.REFORMADO



SCPG = 1

PLANTA BAJA

SCPE = 6

RC = 10


- PUESTO RCivil
- PUESTO SCGeneral
- PUESTO SCTramitación
- PUESTO SCEjecución
- PUESTO Guardia
- Mesa nueva con nuevo puesto
- Mesa existente con nuevo puesto
- Zona VSM
- Zona Servicio Guardia
- Mesa disponible a retirar / aprovechar

PLAZA ERNESTO PESES - MÓSTOLES (MADRID)



# MÓSTOLES

OFICINA JUDICIAL:	PDF:
TRIBUNAL DE INSTANCIA DE ALCORCÓN	REALIDAD:
	PUESTOS NUEVOS:
COMENTARIOS:	

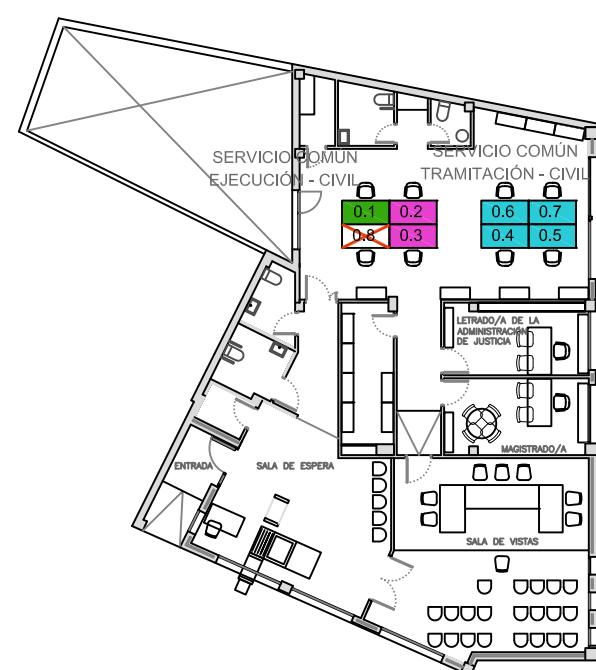

PLANTA BAJA

SCPG = 1

SCT Civil = 4

SCPE = 2

- PUESTO RCivil
- PUESTO SCGeneral
- PUESTO SCTramitación
- PUESTO SCEjecución
- PUESTO Guardia
- Mesa nueva con nuevo puesto
- Mesa existente con nuevo puesto
- Zona VSM
- Zona Servicio Guardia
- Mesa disponible a retirar / aprovechar

C/ SEVILLA nº 5 - MÓSTOLES (MADRID)

