



PLANTA PRIMERA

PLAZA CASTILLA 1, MADRID

 


MADRID Plaza Castilla 1	OFICINA JUDICIAL: SCT + SCG + SCEJ	PDF: 540 SCT (486 Instrucción + 54 vigilancia Penitenciaria) + 177 SCG (126 Aux + 13 Delegación Decanato + 34 Area Registro y Reparto + 4 Oficina Correspondencia) = 717 puestos
	ÁREA DE INSTRUCCIÓN	REALIDAD: --
		PUESTOS NUEVOS:
	COMENTARIOS:	

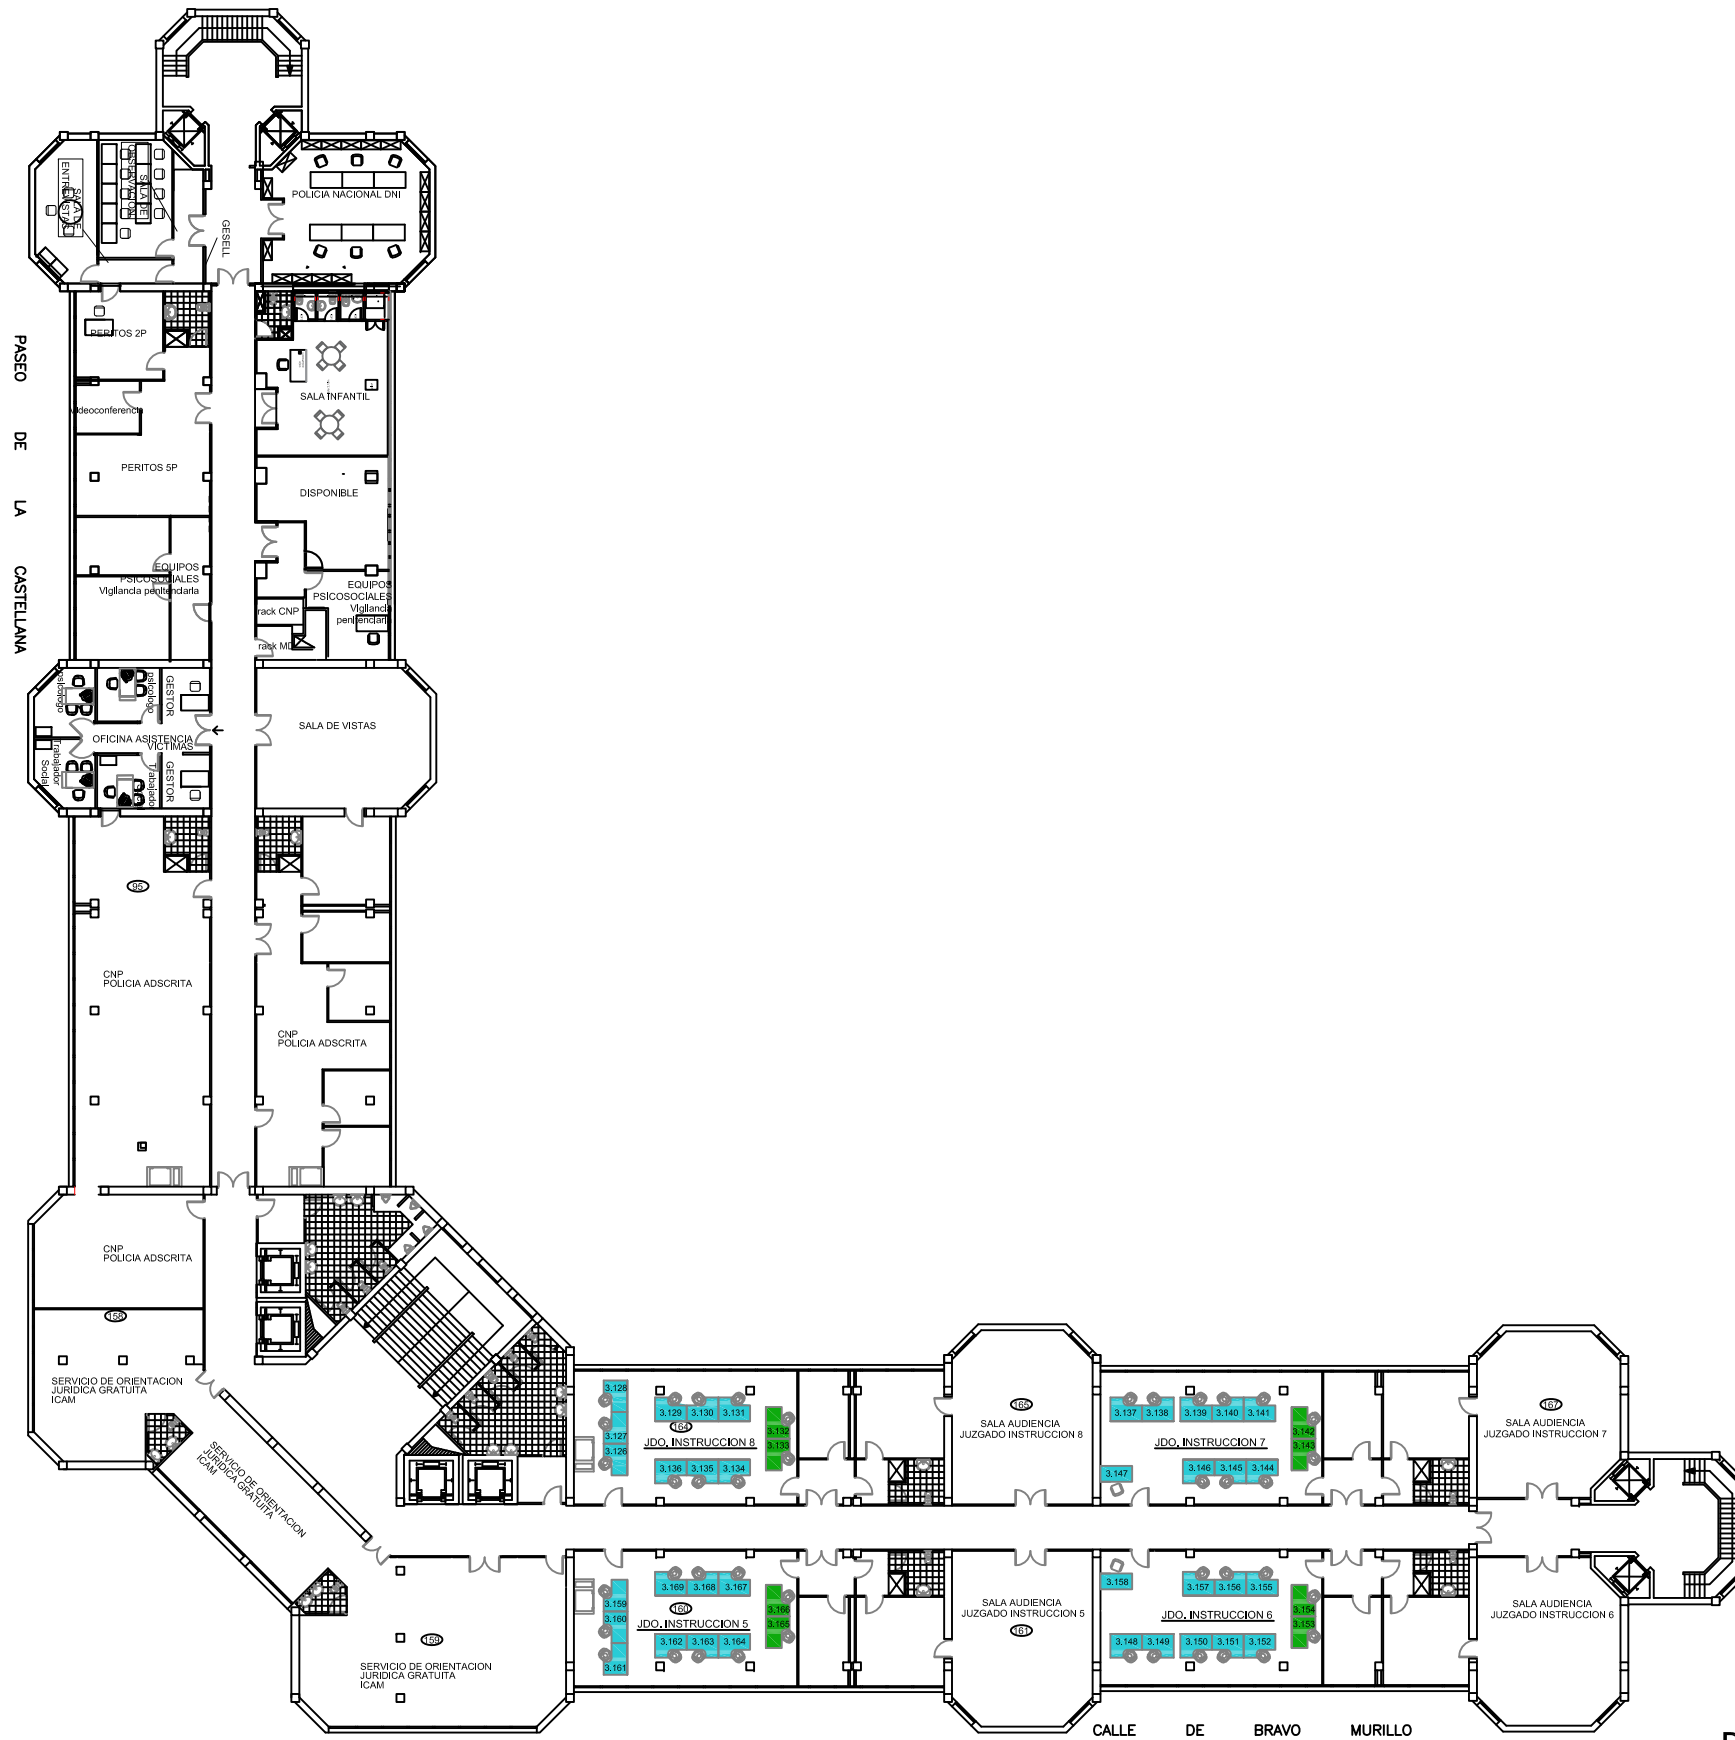

PLANTA TERCERA


PLAZA CASTILLA 1, MADRID

 

EQUIPO 3 - OFICINAS 5, 6, 7 Y 8

- PUESTO RCivil
- PUESTO SCGeneral
- PUESTO SCTramitación
- PUESTO SCEjecución
- PUESTO Guardia
- Mesa nueva con nuevo puesto
- Mesa existente con nuevo puesto
- Zona VSM
- Zona Servicio Guardia
- X Mesa disponible a retirar / aprovechar

MADRID Plaza Castilla 1	OFICINA JUDICIAL: SCT + SCG + SCEJ	PDF: 540 SCT (486 Instrucción + 54 vigilancia Penitenciaria) + 177 SCG (126 Aux + 13 Delegación Decanato + 34 Area Registro y Reparto + 4 Oficina Correspondencia) = 717 puestos
	ÁREA DE INSTRUCCIÓN	REALIDAD: --
		PUESTOS NUEVOS:
	COMENTARIOS:	

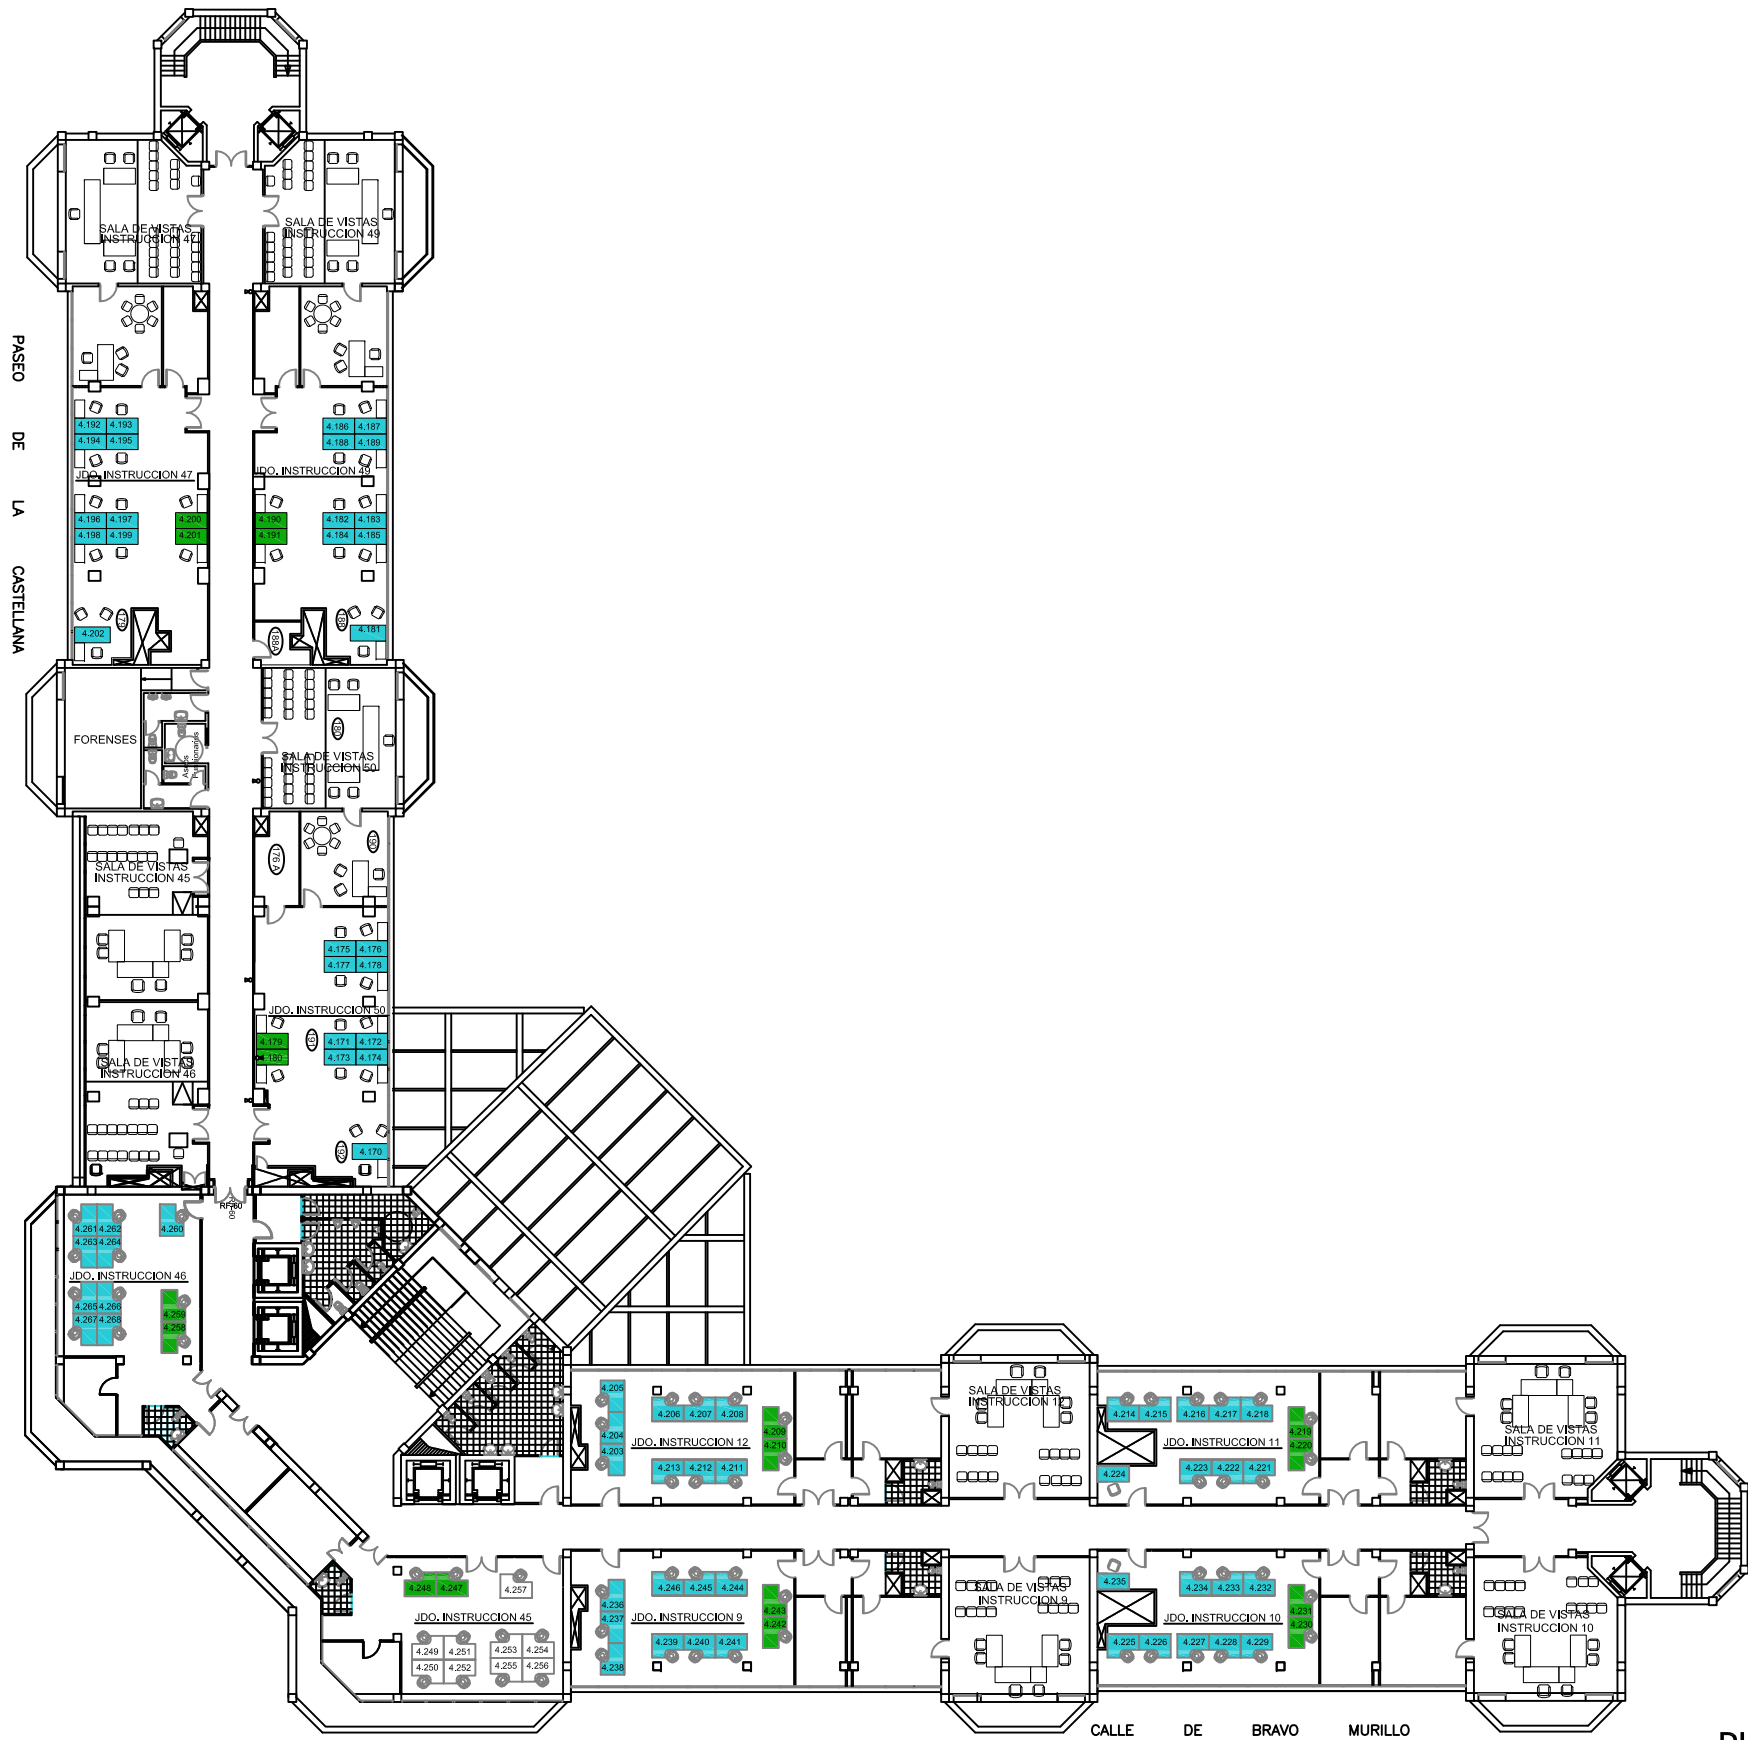


EQUIPO 4 - OFICINAS 46, 47, 49 Y 50
EQUIPO 5 - OFICINAS 9, 10, 11, 12 y 45


- PUESTO RCivil
- PUESTO SCGeneral
- PUESTO SCTramitación
- PUESTO SCEjecución
- PUESTO Guardia
- Mesa nueva con nuevo puesto
- Mesa existente con nuevo puesto
- Zona VSM
- Zona Servicio Guardia
- Mesa disponible a retirar / aprovechar

PLANTA CUARTA

PLAZA CASTILLA 1, MADRID

 

MADRID Plaza Castilla 1	OFICINA JUDICIAL: SCT + SCG + SCEJ	PDF: 540 SCT (486 Instrucción + 54 vigilancia Penitenciaria) + 177 SCG (126 Aux + 13 Delegación Decanato + 34 Area Registro y Reparto + 4 Oficina Correspondencia) = 717 puestos
	ÁREA DE INSTRUCCIÓN	REALIDAD: --
		PUESTOS NUEVOS:
	COMENTARIOS:	

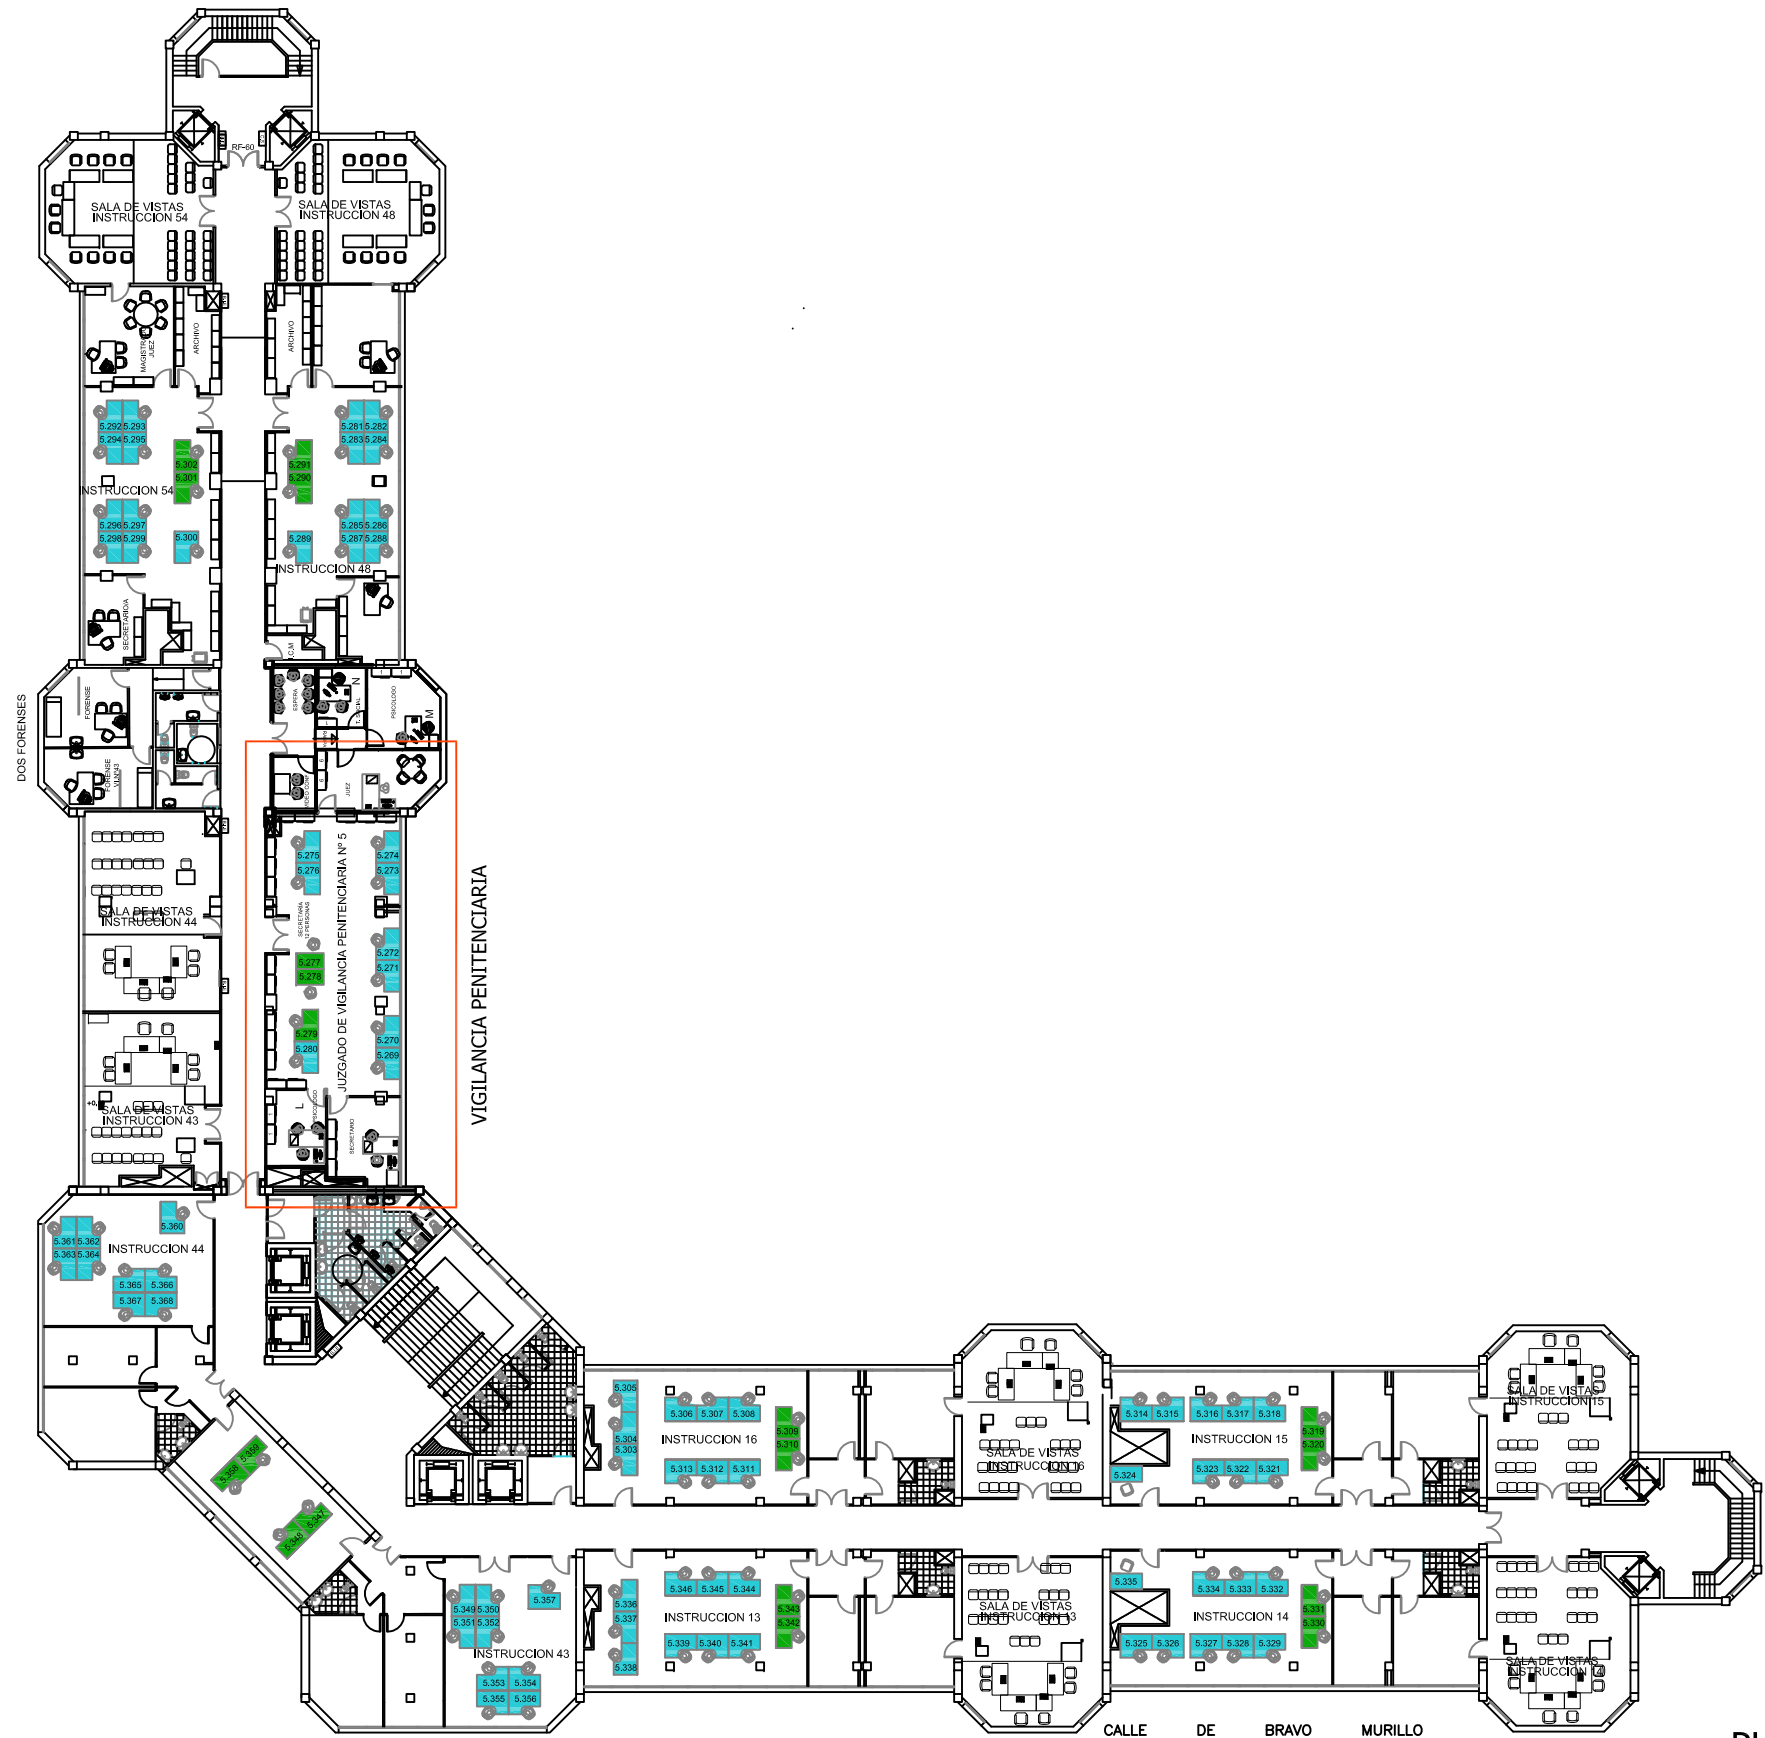

PLANTA QUINTA


PLAZA CASTILLA 1, MADRID

0 1 2 3 4 5 10

- EQUIPO 6 - OFICINAS 43, 44, 48 Y 54
EQUIPO 7 - OFICINAS 13, 14, 15 Y 16
- PUESTO RCivil
 - PUESTO SCGeneral
 - PUESTO SCTramitación
 - PUESTO SCEjecución
 - PUESTO Guardia
 - Mesa nueva con nuevo puesto
 - Mesa existente con nuevo puesto
 - Zona VSM
 - Zona Servicio Guardia
 - ✗ Mesa disponible a retirar / aprovechar

MADRID
Plaza Castilla 1

OFICINA JUDICIAL: SCT + SCG + SCEJ	PDF: 540 SCT (486 Instrucción + 54 vigilancia Penitenciaria) + 177 SCG (126 Aux + 13 Delegación Decanato + 34 Area Registro y Reparto + 4 Oficina Correspondencia) = 717 puestos
ÁREA DE INSTRUCCIÓN	REALIDAD: --
COMENTARIOS:	PUESTOS NUEVOS:

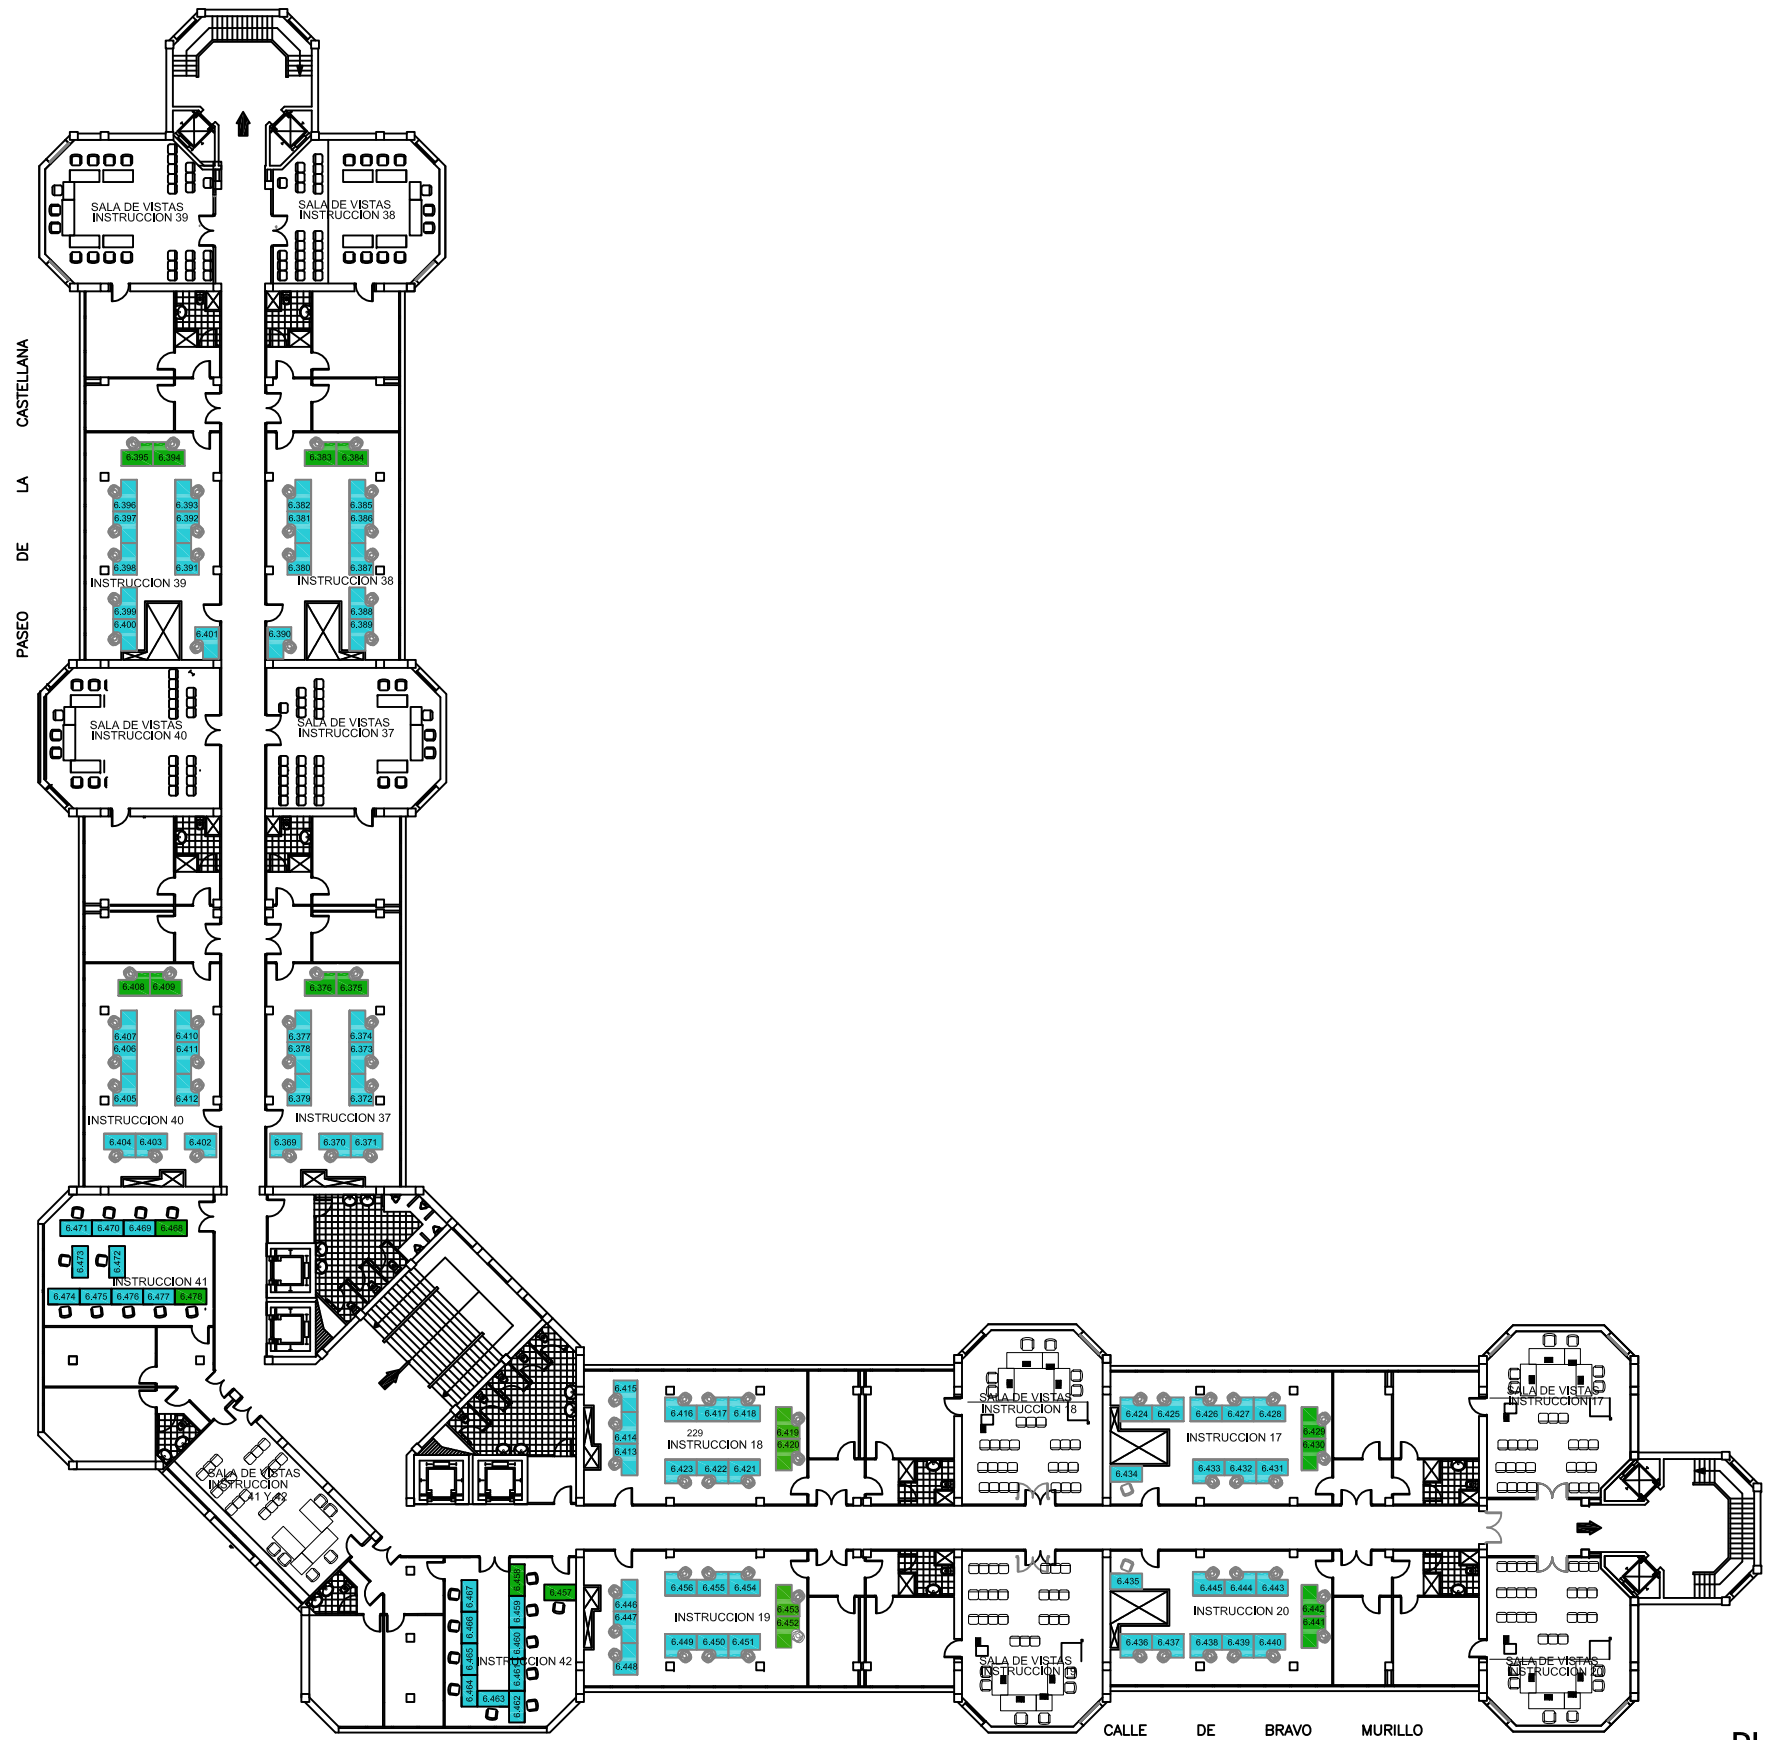

PLANTA SEXTA


PLAZA CASTILLA 1, MADRID

0 1 2 3 4 5 10

EQUIPO 8 - OFICINAS 37, 38, 39, 40 Y 41
EQUIPO 9 - OFICINAS 17, 18, 19, 20 Y 42

- PUESTO RCivil
- PUESTO SCGeneral
- PUESTO SCTramitación
- PUESTO SCEjecución
- PUESTO Guardia
- Mesa nueva con nuevo puesto
- Mesa existente con nuevo puesto
- Zona VSM
- Zona Servicio Guardia
- Mesa disponible a retirar / aprovechar

MADRID Plaza Castilla 1	OFICINA JUDICIAL: SCT + SCG + SCEJ	PDF: 540 SCT (486 Instrucción + 54 vigilancia Penitenciaria) + 177 SCG (126 Aux + 13 Delegación Decanato + 34 Area Registro y Reparto + 4 Oficina Correspondencia) = 717 puestos
	ÁREA DE INSTRUCCIÓN	REALIDAD: --
		PUESTOS NUEVOS:
	COMENTARIOS:	

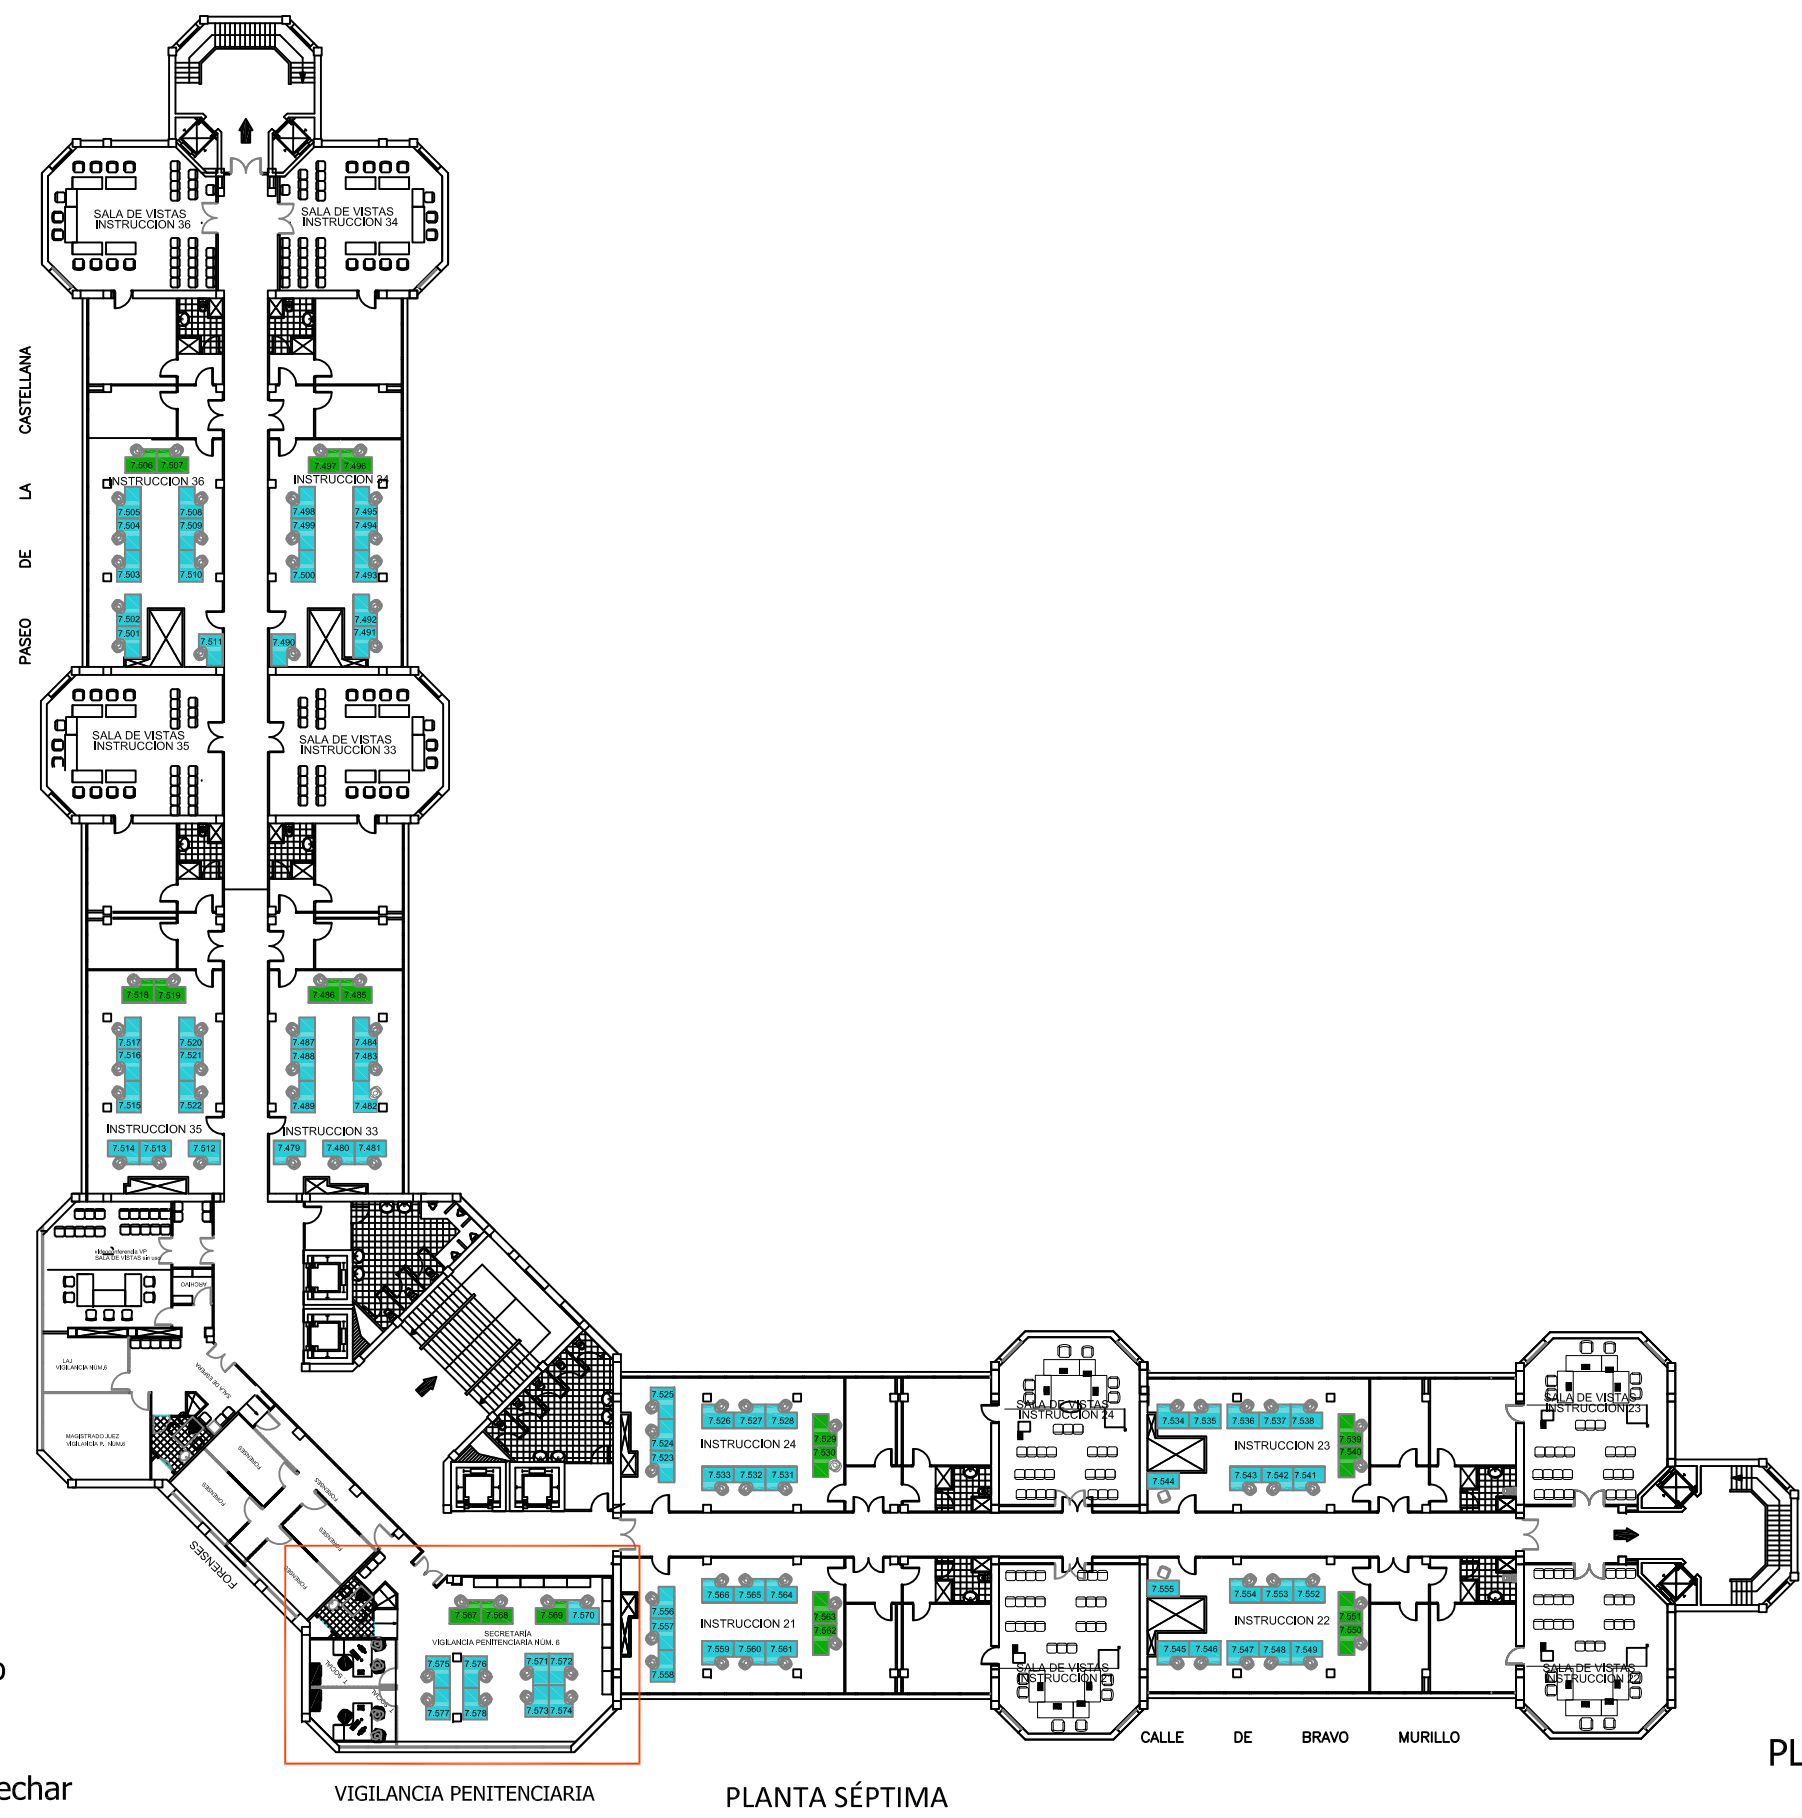


EQUIPO 10 - OFICINAS 33, 34, 35 Y 36
EQUIPO 11 - OFICINAS 21, 22, 23 Y 24

- PUESTO RCivil
- PUESTO SCGeneral
- PUESTO SCTramitación
- PUESTO SCEjecución
- PUESTO Guardia
- Mesa nueva con nuevo puesto
- Mesa existente con nuevo puesto
- Zona VSM
- Zona Servicio Guardia
- Mesa disponible a retirar / aprovechar

MADRID

Plaza Castilla 1

OFICINA JUDICIAL: SCT + SCG + SCEJ	PDF: 540 SCT (486 Instrucción + 54 vigilancia Penitenciaria) + 177 SCG (126 Aux + 13 Delegación Decanato + 34 Area Registro y Reparto + 4 Oficina Correspondencia) = 717 puestos
ÁREA DE INSTRUCCIÓN	REALIDAD: --
COMENTARIOS:	PUESTOS NUEVOS:

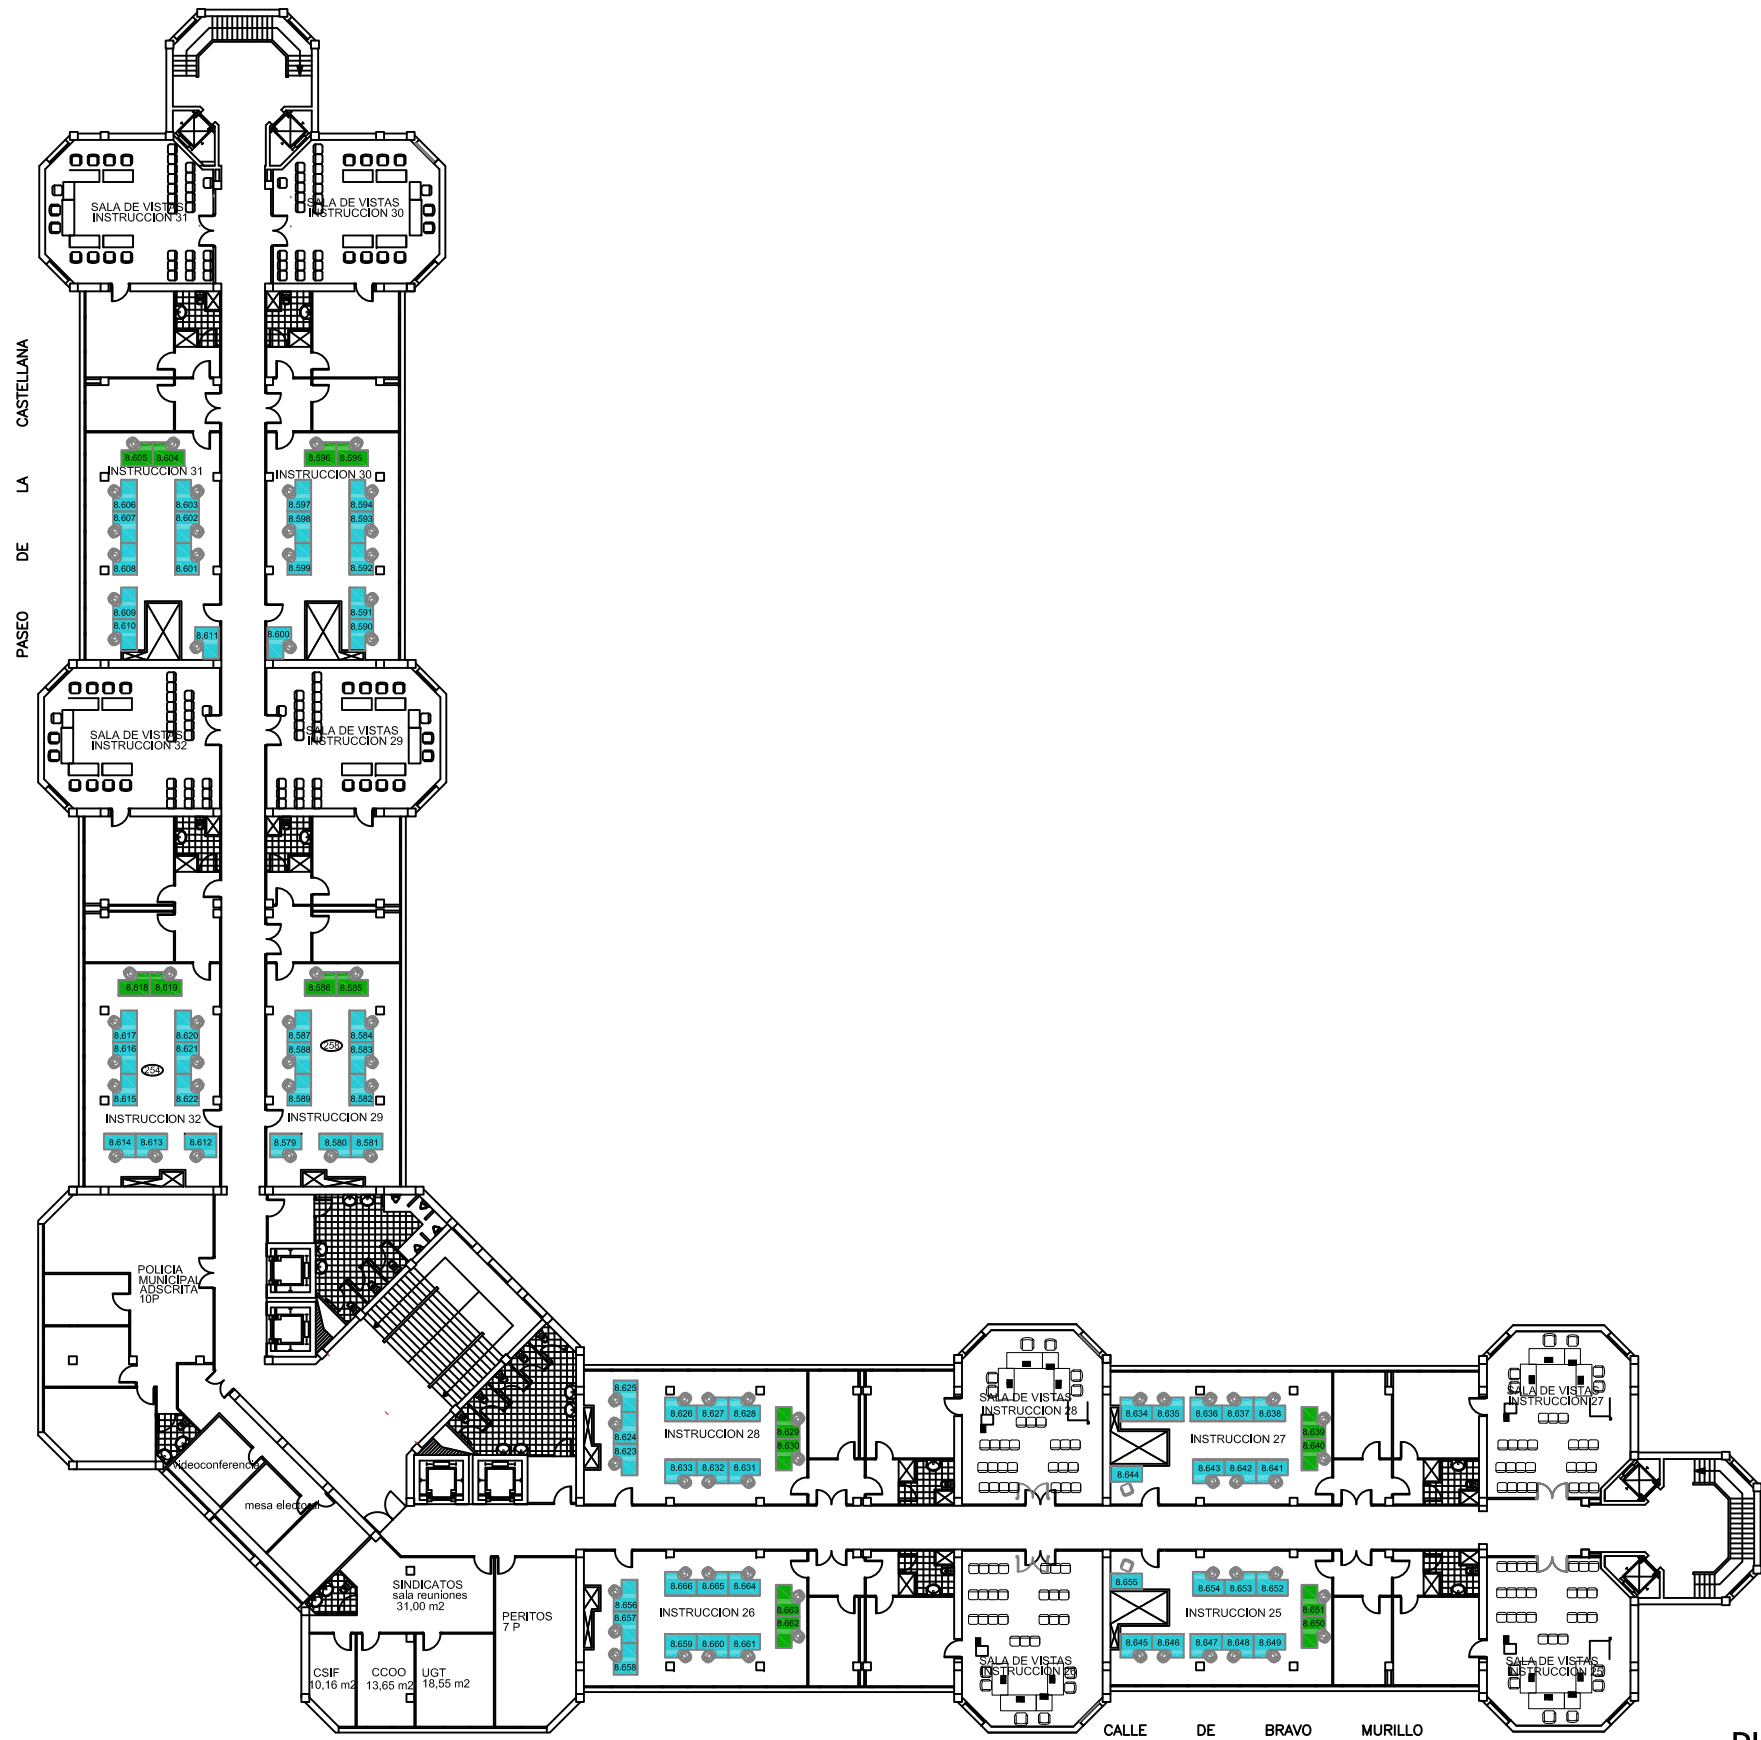

PLANTA OCTAVA

PLAZA CASTILLA 1, MADRID

0 1 2 3 4 5 10

- EQUIPO 12 - OFICINAS 29, 30, 31 Y 32
EQUIPO 13 - OFICINAS 25, 26, 27 Y 28
- PUESTO RCivil
 - PUESTO SCGeneral
 - PUESTO SCTramitación
 - PUESTO SCEjecución
 - PUESTO Guardia
 - Mesa nueva con nuevo puesto
 - Mesa existente con nuevo puesto
 - Zona VSM
 - Zona Servicio Guardia
 - Mesa disponible a retirar / aprovechar

MADRID
Plaza Castilla 1

OFICINA JUDICIAL: SCT + SCG + SCEJ	PDF: 540 SCT (486 Instrucción + 54 vigilancia Penitenciaria) + 177 SCG (126 Aux + 13 Delegación Decanato + 34 Area Registro y Reparto + 4 Oficina Correspondencia) = 717 puestos
ÁREA DE INSTRUCCIÓN	REALIDAD: --
COMENTARIOS:	PUESTOS NUEVOS: