



## PLANTA BAJA

- PUESTO RCivil
- PUESTO SCGeneral
- PUESTO SCTramitación
- PUESTO SCEjecución
- PUESTO Guardia
- Mesa nueva con nuevo puesto
- Mesa existente con nuevo puesto
- Zona VSM
- Zona Servicio Guardia
- ☒ Mesa disponible a retirar / aprovechar

POETA JOAN MARAGALL 66, MADRID

0 1 2 3 4 5 10

|                                  |                                    |                 |   |
|----------------------------------|------------------------------------|-----------------|---|
| MADRID<br>Poeta Joan Maragall 66 | OFICINA JUDICIAL: SCT + SCG + SCEJ | PDF:            | 272 SCT + 151 SCE + 212 SCG (47 Aux + 44 Registro y Reparto Civil + 121 SCAC (39 fijos) = 635 puestos |
|                                  | ÁREA CIVIL GENERALISTA             | REALIDAD:       | --  |
|                                  |                                    | PUESTOS NUEVOS: |   |
|                                  | COMENTARIOS:                       |                 |   |



PLANTA PRIMERA

- PUESTO RCivil
- PUESTO SCGeneral
- PUESTO SCTramitación
- PUESTO SCEjecución
- PUESTO Guardia
- Mesa nueva con nuevo puesto
- Mesa existente con nuevo puesto
- Zona VSM
- Zona Servicio Guardia
- ✗ Mesa disponible a retirar / aprovechar

POETA JOAN MARAGALL 66, MADRID

0 1 2 3 4 5 10

|                                  |                                    |                 |   |
|----------------------------------|------------------------------------|-----------------|---|
| MADRID<br>Poeta Joan Maragall 66 | OFICINA JUDICIAL: SCT + SCG + SCEJ | PDF:            | 272 SCT + 151 SCE + 212 SCG (47 Aux + 44 Registro y Reparto Civil + 121 SCAC (39 fijos) = 635 puestos |
|                                  | ÁREA CIVIL GENERALISTA             | REALIDAD:       | --  |
|                                  |                                    | PUESTOS NUEVOS: |   |
|                                  | COMENTARIOS:                       |                 |   |



## PLANTA SEGUNDA

- PUESTO RCivil
- PUESTO SCGeneral
- PUESTO SCTramitación
- PUESTO SCEjecución
- PUESTO Guardia
- Mesa nueva con nuevo puesto
- Mesa existente con nuevo puesto
- Zona VSM
- Zona Servicio Guardia
- ✗ Mesa disponible a retirar / aprovechar

POETA JOAN MARAGALL 66, MADRID

0 1 2 3 4 5 10

|                                  |                                    |                 |   |
|----------------------------------|------------------------------------|-----------------|---|
| MADRID<br>Poeta Joan Maragall 66 | OFICINA JUDICIAL: SCT + SCG + SCEJ | PDF:            | 272 SCT + 151 SCE + 212 SCG (47 Aux + 44 Registro y Reparto Civil + 121 SCAC (39 fijos) = 635 puestos |
|                                  | ÁREA CIVIL GENERALISTA             | REALIDAD:       | --  |
|                                  |                                    | PUESTOS NUEVOS: |   |
|                                  | COMENTARIOS:                       |                 |   |




### PLANTA TERCERA

- PUESTO RCivil
- PUESTO SCGeneral
- PUESTO SCTramitación
- PUESTO SCEjecución
- PUESTO Guardia
- Mesa nueva con nuevo puesto
- Mesa existente con nuevo puesto
- Zona VSM
- Zona Servicio Guardia
- ☒ Mesa disponible a retirar / aprovechar

POETA JOAN MARAGALL 66, MADRID

0 1 2 3 4 5 10

|                                  |                                    |                 |   |
|----------------------------------|------------------------------------|-----------------|---|
| MADRID<br>Poeta Joan Maragall 66 | OFICINA JUDICIAL: SCT + SCG + SCEJ | PDF:            | 272 SCT + 151 SCE + 212 SCG (47 Aux + 44 Registro y Reparto Civil + 121 SCAC (39 fijos) = 635 puestos |
|                                  | ÁREA CIVIL GENERALISTA             | REALIDAD:       | --  |
|                                  |                                    | PUESTOS NUEVOS: |   |
|                                  | COMENTARIOS:                       |                 |   |

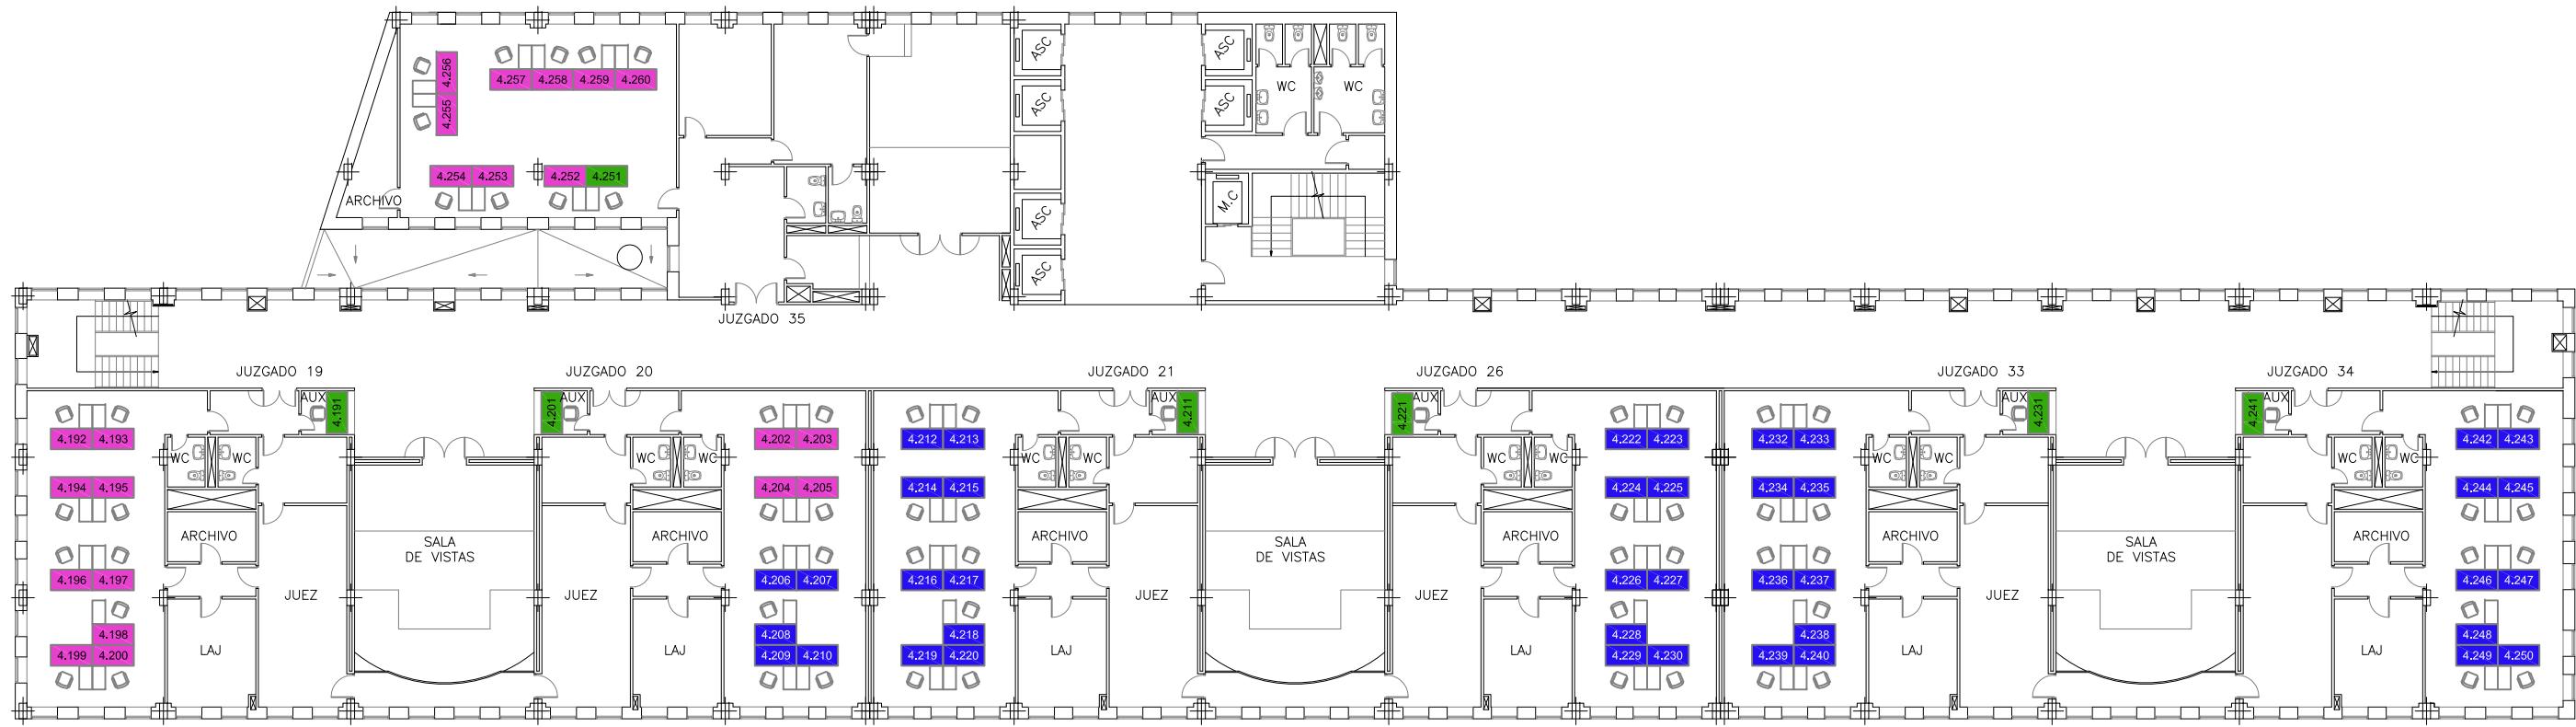


PLANTA CUARTA

- PUESTO RCivil
- PUESTO SCGeneral
- PUESTO SCTramitación
- PUESTO SCEjecución
- PUESTO Guardia
- Mesa nueva con nuevo puesto
- Mesa existente con nuevo puesto
- Zona VSM
- Zona Servicio Guardia
- ☒ Mesa disponible a retirar / aprovechar

POETA JOAN MARAGALL 66, MADRID

0 1 2 3 4 5 10

|                                  |                                    |                 |   |
|----------------------------------|------------------------------------|-----------------|---|
| MADRID<br>Poeta Joan Maragall 66 | OFICINA JUDICIAL: SCT + SCG + SCEJ | PDF:            | 272 SCT + 151 SCE + 212 SCG (47 Aux + 44 Registro y Reparto Civil + 121 SCAC (39 fijos) = 635 puestos |
|                                  | ÁREA CIVIL GENERALISTA             | REALIDAD:       | --  |
|                                  |                                    | PUESTOS NUEVOS: |   |
|                                  | COMENTARIOS:                       |                 |   |

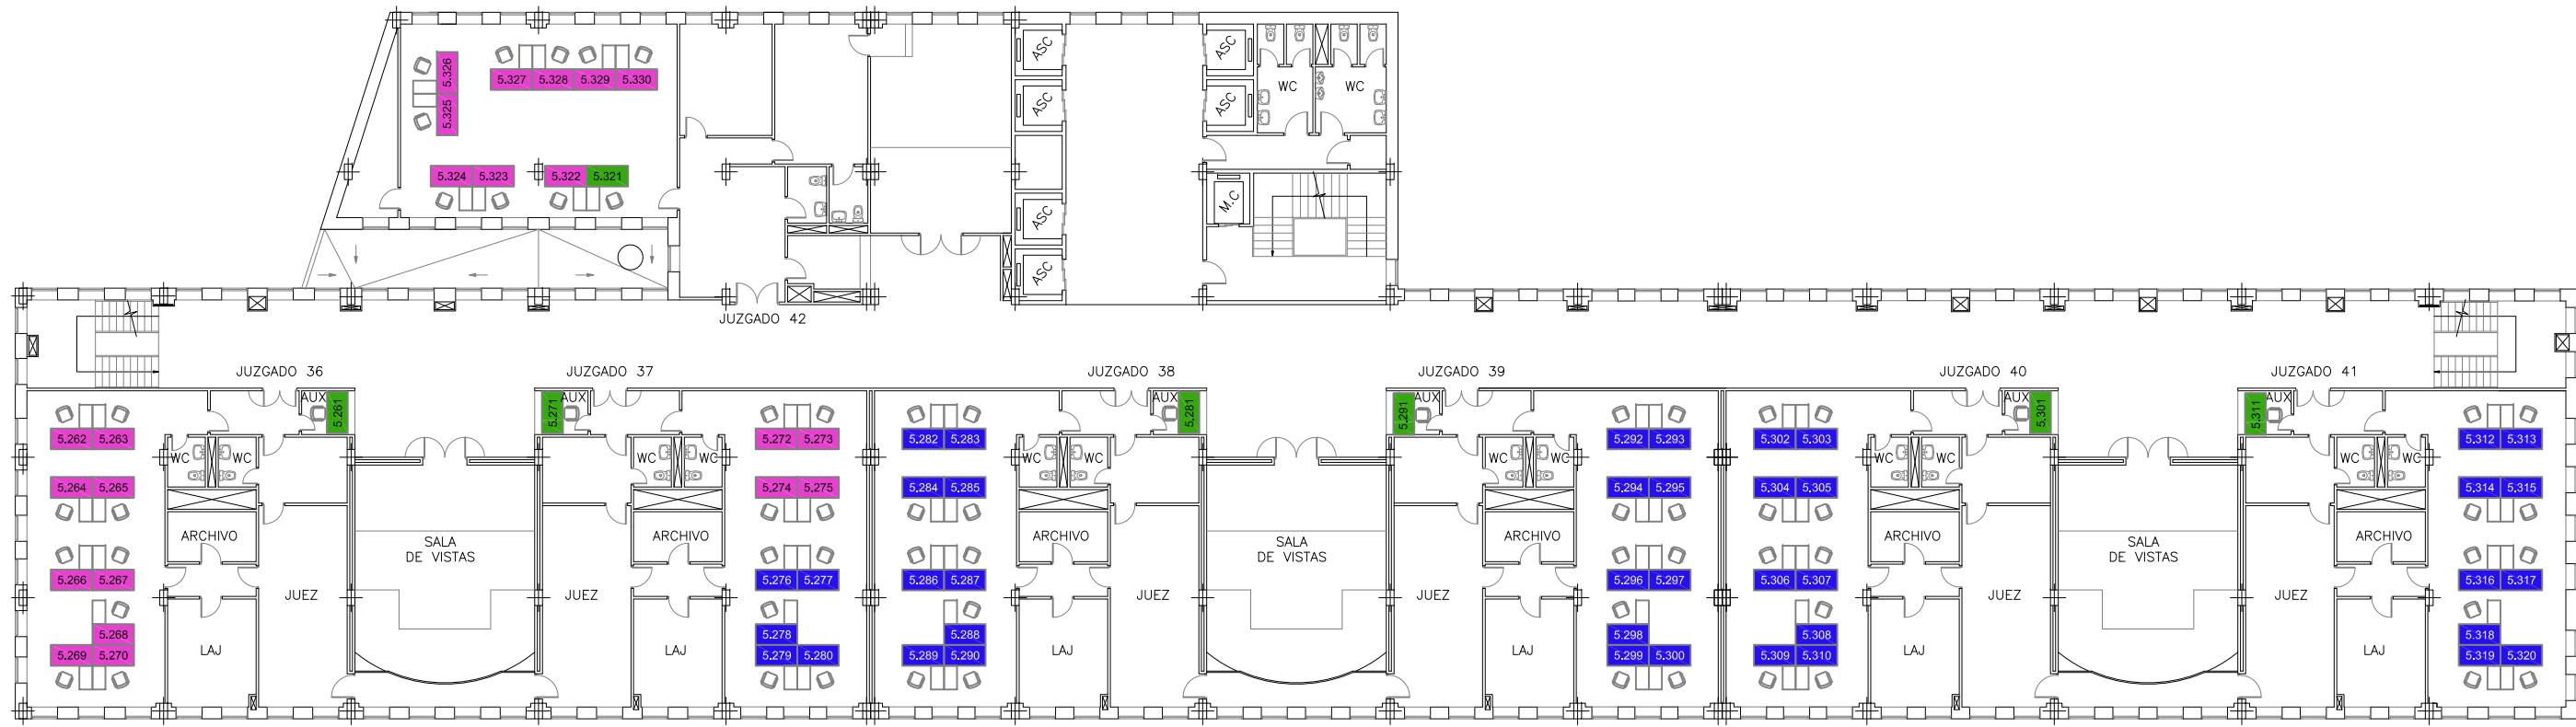


PLANTA QUINTA

- PUESTO RCivil
- PUESTO SCGeneral
- PUESTO SCTramitación
- PUESTO SCEjecución
- PUESTO Guardia
- Mesa nueva con nuevo puesto
- Mesa existente con nuevo puesto
- Zona VSM
- Zona Servicio Guardia
- X Mesa disponible a retirar / aprovechar

POETA JOAN MARAGALL 66, MADRID

0 1 2 3 4 5 10

|                                  |                                    |                 |   |
|----------------------------------|------------------------------------|-----------------|---|
| MADRID<br>Poeta Joan Maragall 66 | OFICINA JUDICIAL: SCT + SCG + SCEJ | PDF:            | 272 SCT + 151 SCE + 212 SCG (47 Aux + 44 Registro y Reparto Civil + 121 SCAC (39 fijos) = 635 puestos |
|                                  | ÁREA CIVIL GENERALISTA             | REALIDAD:       | --  |
|                                  |                                    | PUESTOS NUEVOS: |   |
|                                  | COMENTARIOS:                       |                 |   |

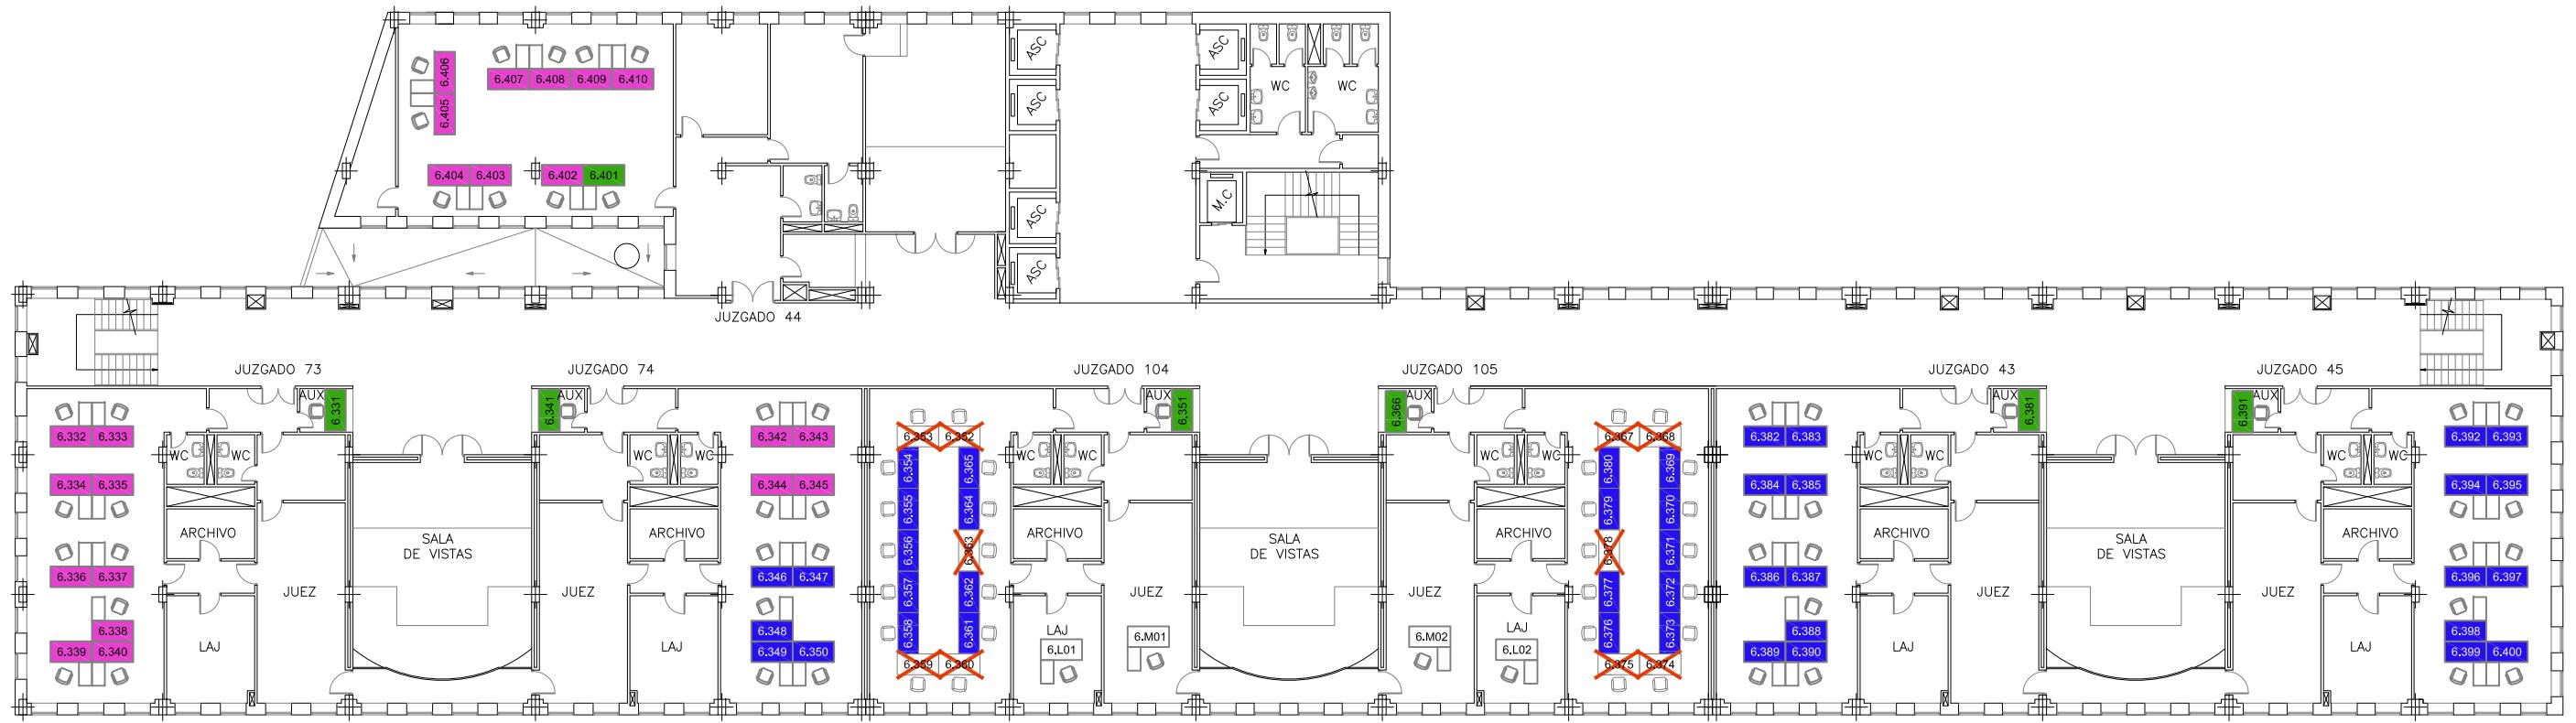

## PLANTA SEXTA


(\*) LOS JUECES DE LOS JUZGADOS Nº 104 Y 105 DE FRANCISCO GERVÁS SE REUBICAN EN POETA JOAN MARAGALL 66

- PUESTO RCivil
- PUESTO SCGeneral
- PUESTO SCTramitación
- PUESTO SCEjecución
- PUESTO Guardia
- Mesa nueva con nuevo puesto
- Mesa existente con nuevo puesto
- Zona VSM
- Zona Servicio Guardia
- X Mesa disponible a retirar / aprovechar

POETA JOAN MARAGALL 66, MADRID

0 1 2 3 4 5 10

|                                  |                                    |                 |   |
|----------------------------------|------------------------------------|-----------------|---|
| MADRID<br>Poeta Joan Maragall 66 | OFICINA JUDICIAL: SCT + SCG + SCEJ | PDF:            | 272 SCT + 151 SCE + 212 SCG (47 Aux + 44 Registro y Reparto Civil + 121 SCAC (39 fijos) = 635 puestos |
|                                  | ÁREA CIVIL GENERALISTA             | REALIDAD:       | --  |
|                                  |                                    | PUESTOS NUEVOS: |   |
|                                  | COMENTARIOS:                       |                 |   |

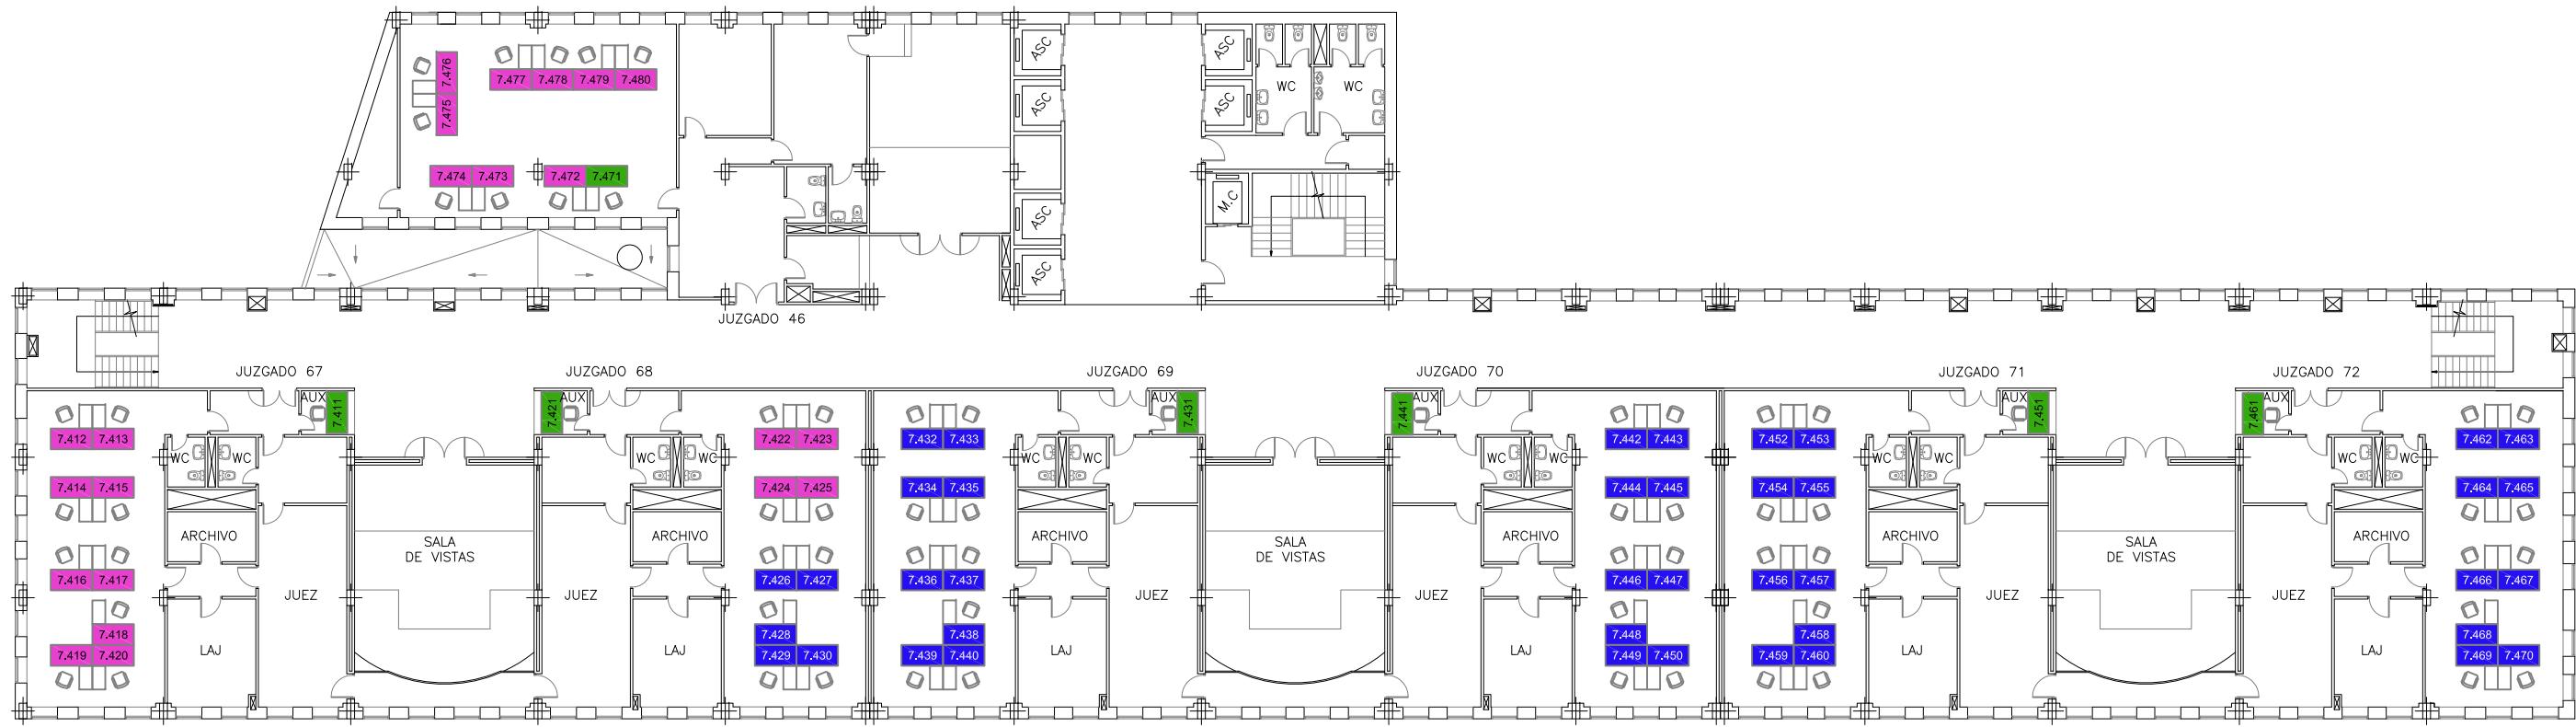

## PLANTA SÉPTIMA

- PUESTO RCivil
- PUESTO SCGeneral
- PUESTO SCTramitación
- PUESTO SCEjecución
- PUESTO Guardia
- Mesa nueva con nuevo puesto
- Mesa existente con nuevo puesto
- Zona VSM
- Zona Servicio Guardia
- X Mesa disponible a retirar / aprovechar

POETA JOAN MARAGALL 66, MADRID

0 1 2 3 4 5 10

|                                  |                                    |                 |   |
|----------------------------------|------------------------------------|-----------------|---|
| MADRID<br>Poeta Joan Maragall 66 | OFICINA JUDICIAL: SCT + SCG + SCEJ | PDF:            | 272 SCT + 151 SCE + 212 SCG (47 Aux + 44 Registro y Reparto Civil + 121 SCAC (39 fijos) = 635 puestos |
|                                  | ÁREA CIVIL GENERALISTA             | REALIDAD:       | --  |
|                                  |                                    | PUESTOS NUEVOS: |   |
|                                  | COMENTARIOS:                       |                 |   |