




- PUESTO RCivil
- PUESTO SCGeneral
- PUESTO SCTramitación
- PUESTO SCEjecución
- PUESTO Guardia
- Mesa nueva con nuevo puesto
- Mesa existente con nuevo puesto
- Zona VSM
- Zona Servicio Guardia
- ✗ Mesa disponible a retirar / aprovechar

PLANTA PRIMERA


CALLE PRINCESA 3, MADRID

 

MADRID
C/ Princesa 3
5 Noviembre 2025

OFICINA JUDICIAL: SCT + SCG + SCEJ
JURISDICCIÓN SOCIAL
JURISDICCIÓN CONTENCIOSO-ADMINISTRATIVA
COMENTARIOS:


SOCIAL: 102 SCG + 281 SCT + 76 SCEJ = 459 TOTAL
CONTENCIOSO: 3 SCG + 12 SCT + 6 SCEJ = 21 TOTAL

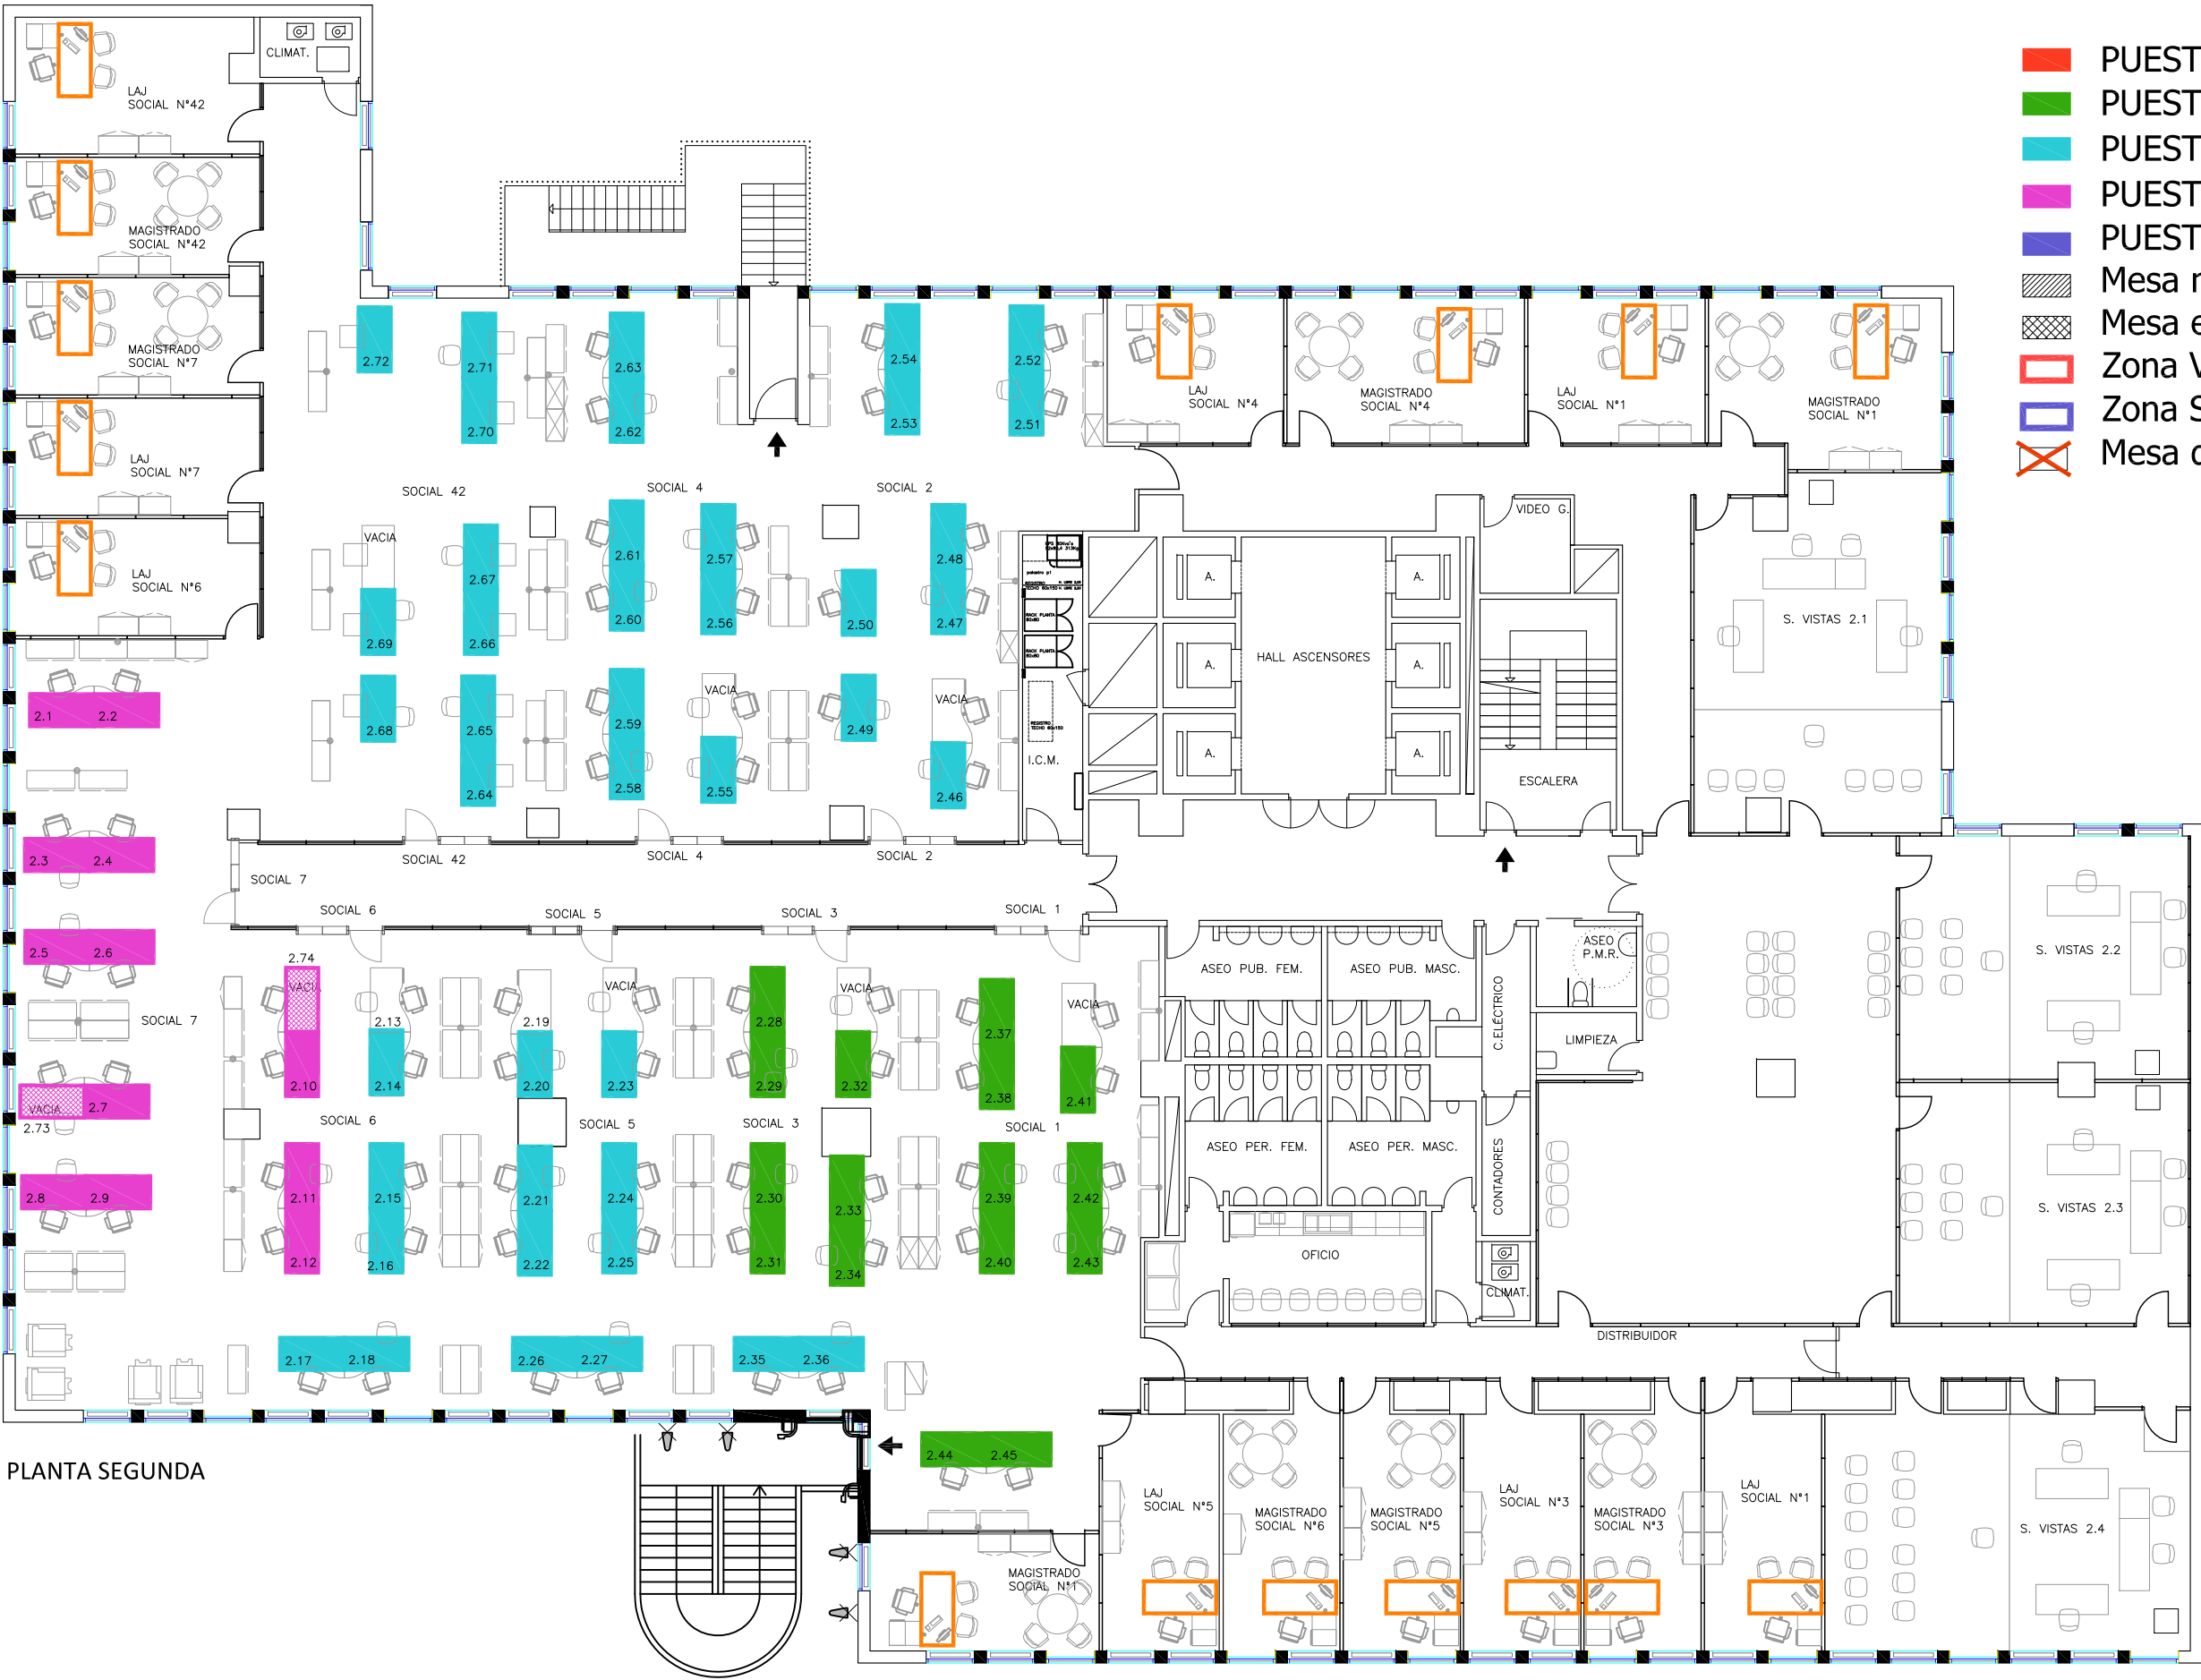

- PUESTO RCivil
- PUESTO SCGeneral
- PUESTO SCTramitación
- PUESTO SCEjecución
- PUESTO Guardia
- Mesa nueva con nuevo puesto
- Mesa existente con nuevo puesto
- Zona VSM
- Zona Servicio Guardia
- ✗ Mesa disponible a retirar / aprovechar

PLANTA SEGUNDA

CALLE PRINCESA 3, MADRID

 

MADRID
C/ Princesa 3
5 Noviembre 2025


OFICINA JUDICIAL: SCT + SCG + SCEJ

JURISDICCIÓN SOCIAL
JURISDICCIÓN CONTENCIOSO-ADMINISTRATIVA

COMENTARIOS:

SOCIAL: 102 SCG + 281 SCT + 76 SCEJ = 459 TOTAL


CONTENCIOSO: 3 SCG + 12 SCT + 6 SCEJ = 21 TOTAL

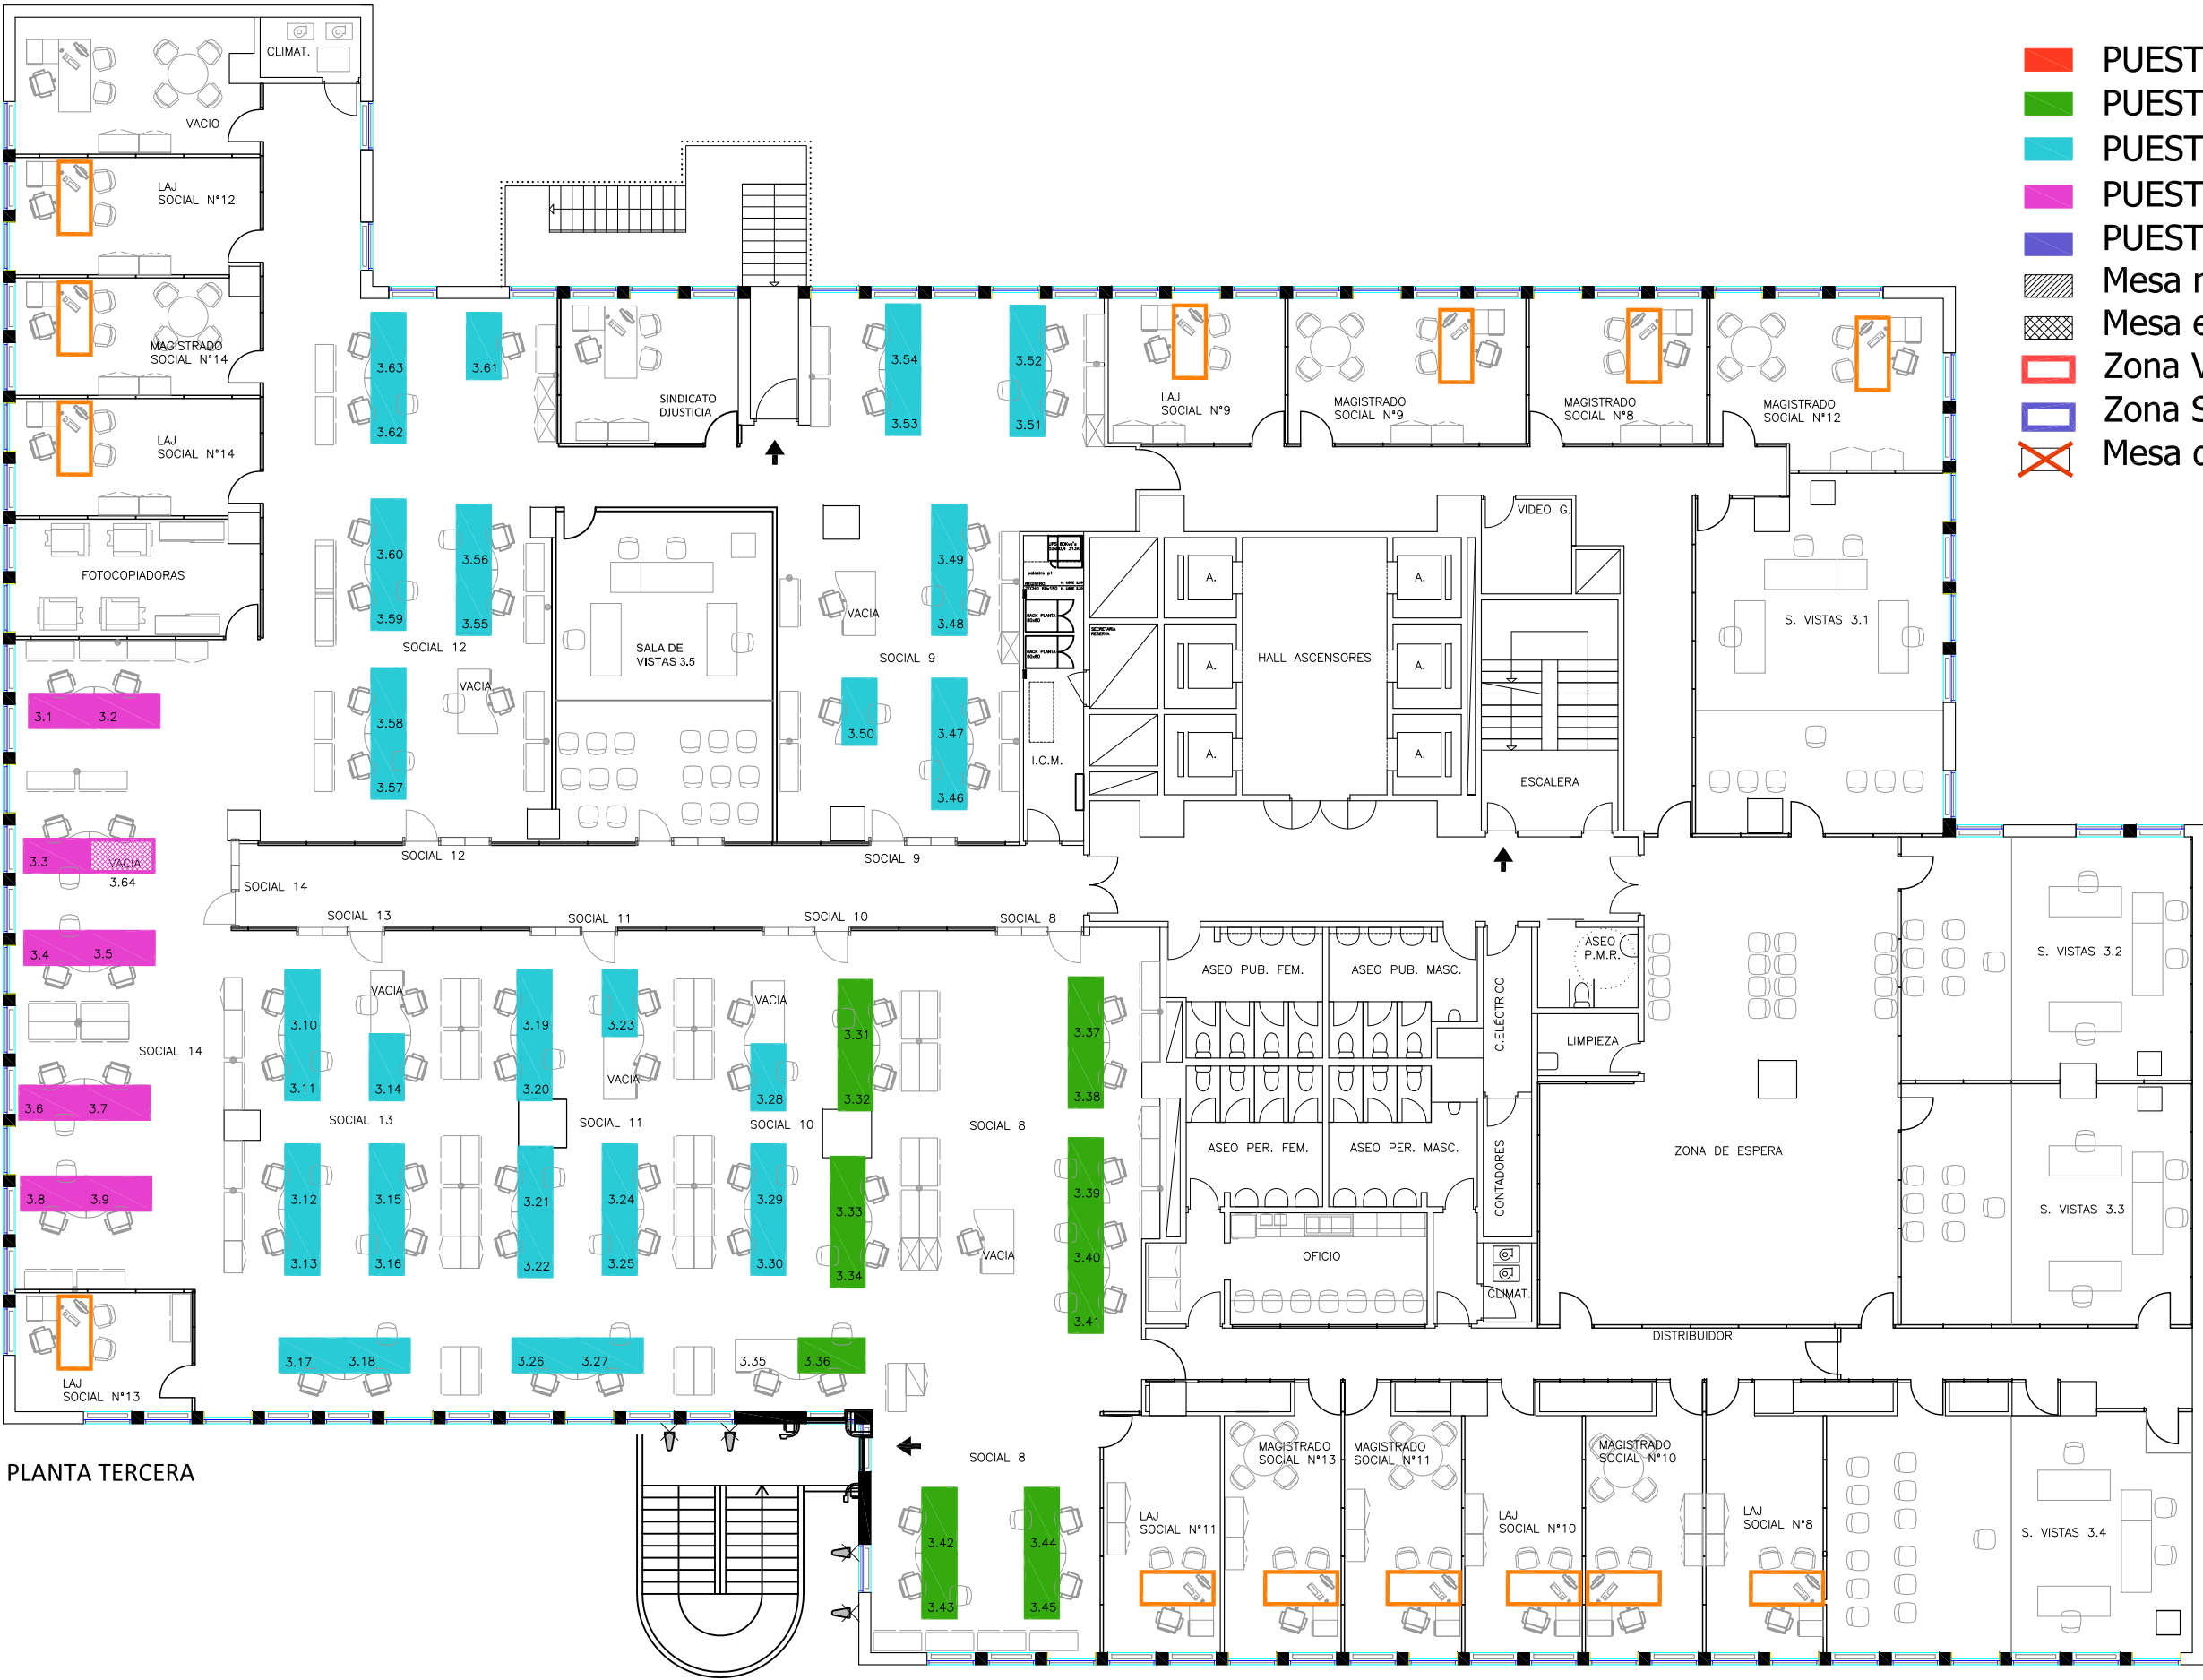

- PUESTO RCivil
- PUESTO SCGeneral
- PUESTO SCTramitación
- PUESTO SCEjecución
- PUESTO Guardia
- Mesa nueva con nuevo puesto
- Mesa existente con nuevo puesto
- Zona VSM
- Zona Servicio Guardia
- ✗ Mesa disponible a retirar / aprovechar


PLANTA TERCERA

CALLE PRINCESA 3, MADRID

 

MADRID
C/ Princesa 3
5 Noviembre 2025


OFICINA JUDICIAL: SCT + SCG + SCEJ	
JURISDICCIÓN SOCIAL	SOCIAL: 102 SCG + 281 SCT + 76 SCEJ = 459 TOTAL
JURISDICCIÓN CONTENCIOSO-ADMINISTRATIVA	CONTENCIOSO: 3 SCG + 12 SCT + 6 SCEJ = 21 TOTAL
COMENTARIOS:	

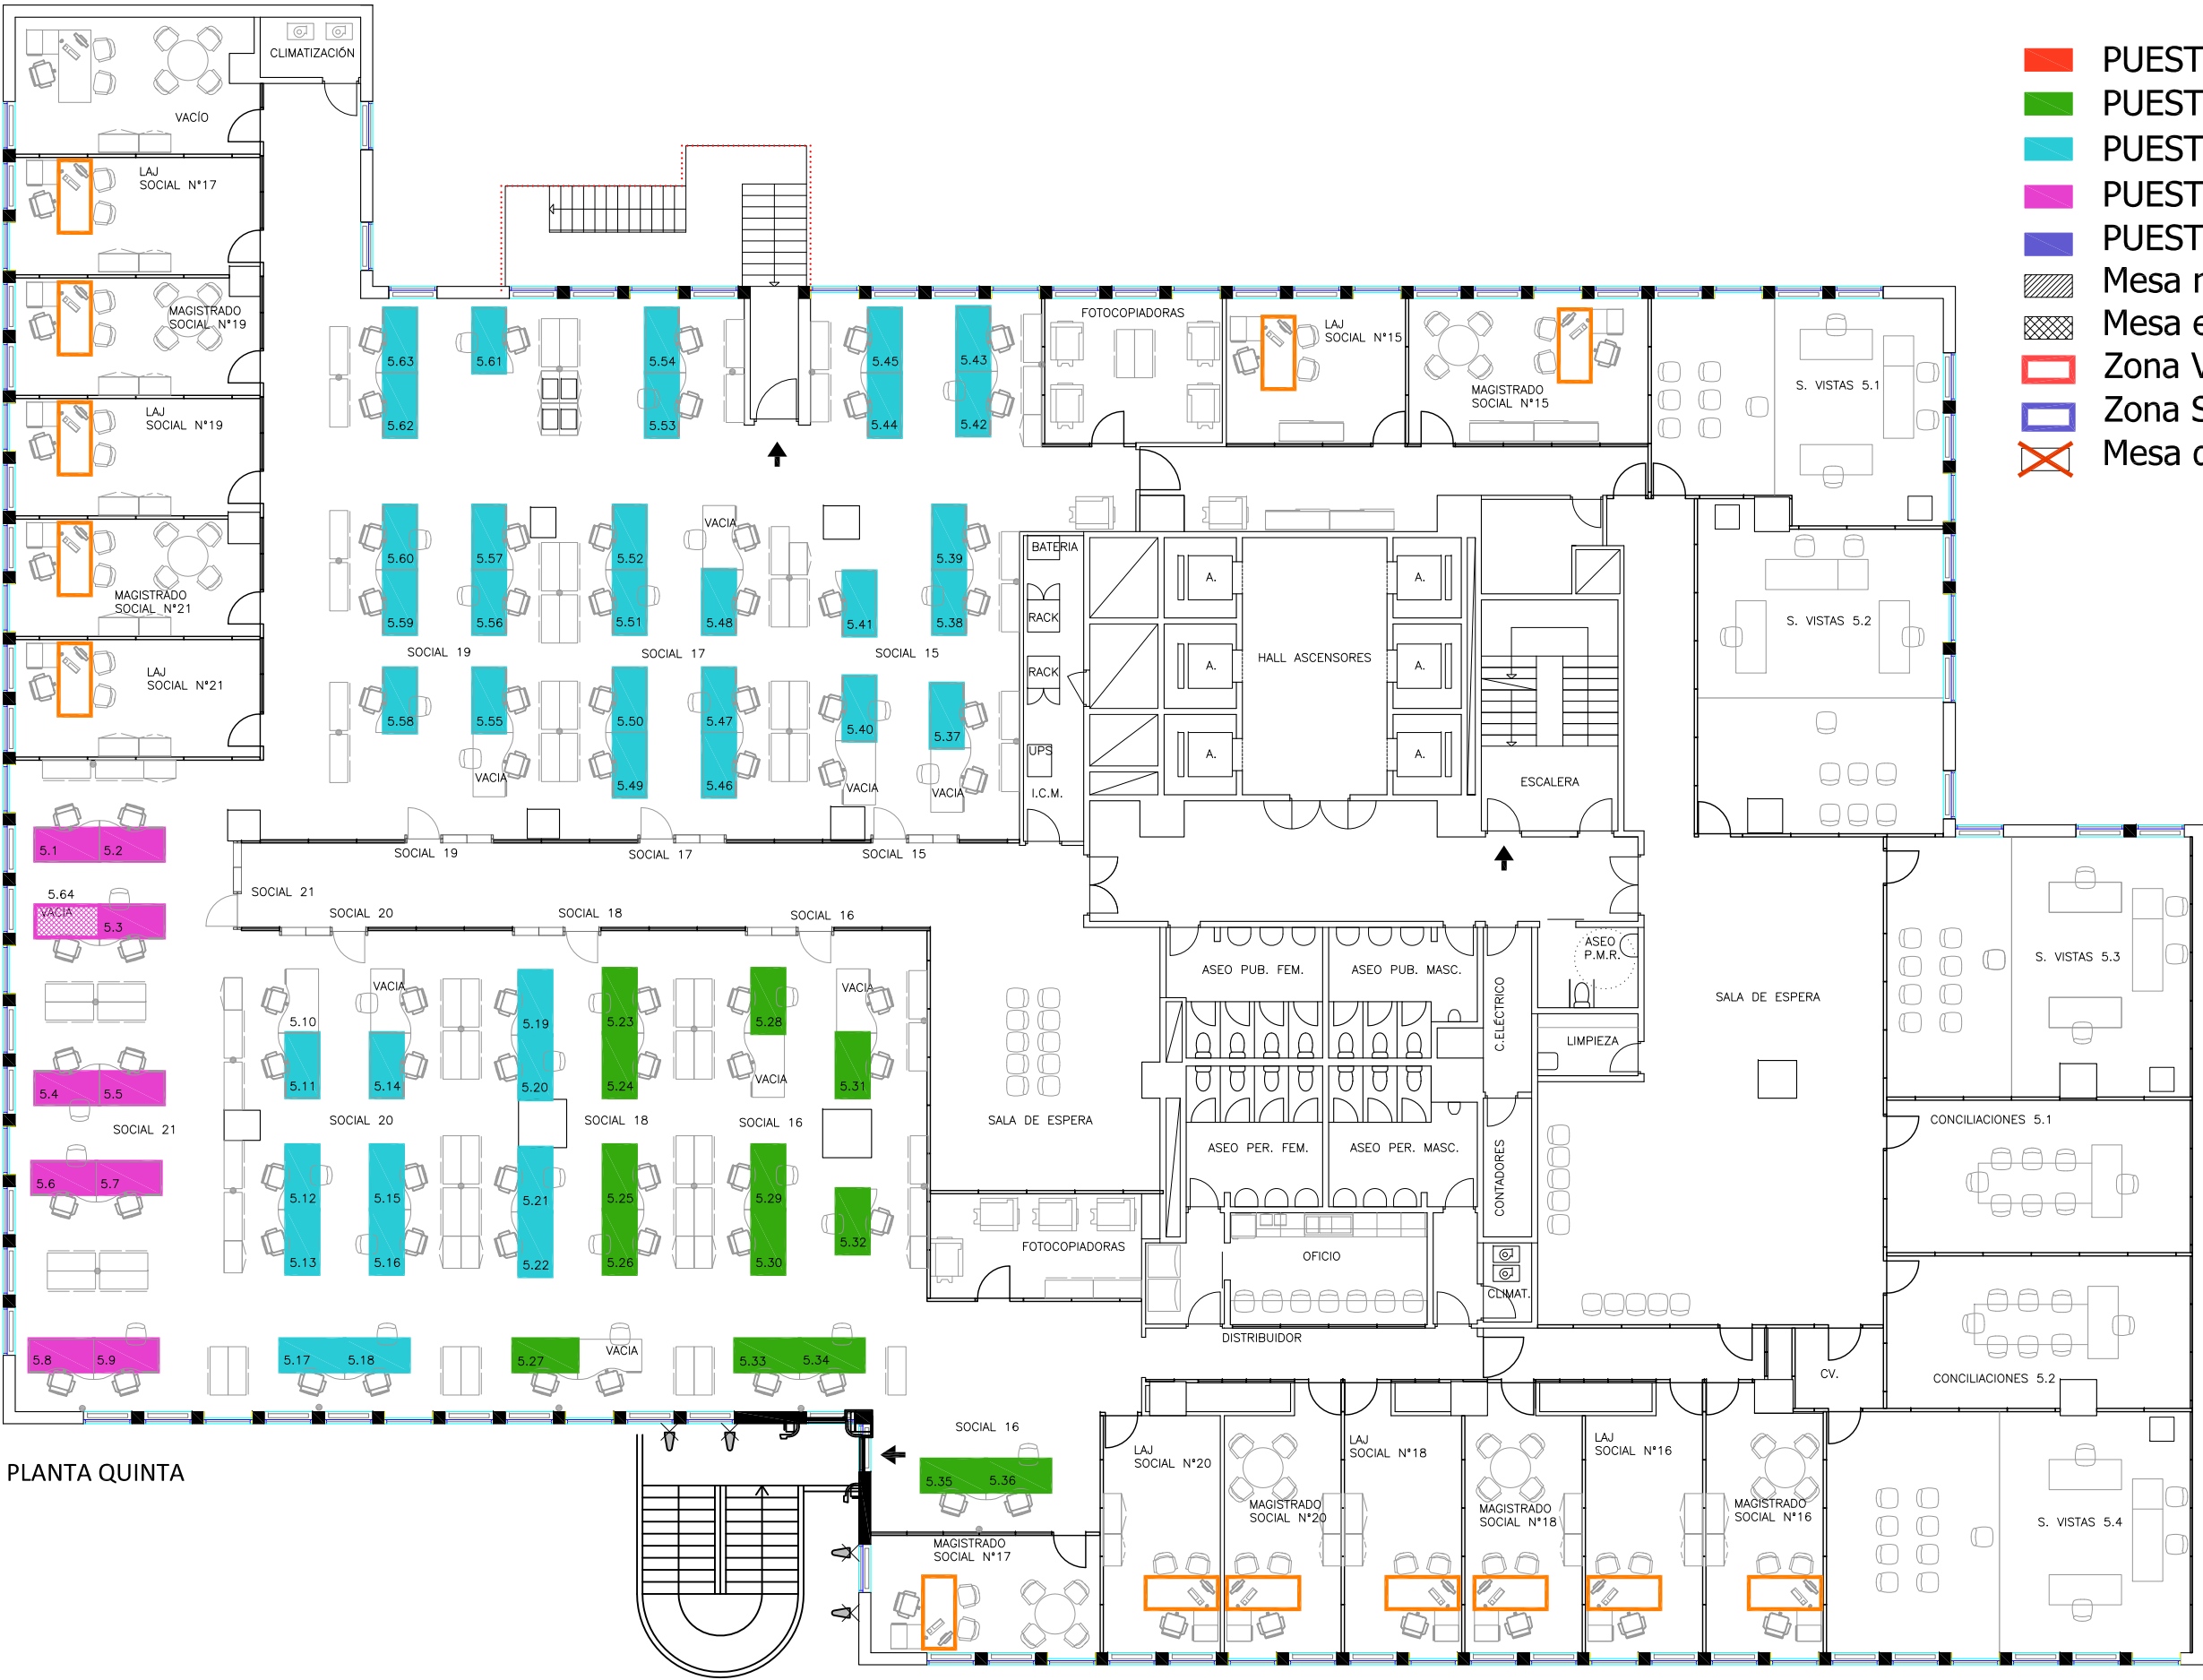

- PUESTO RCivil
- PUESTO SCGeneral
- PUESTO SCTramitación
- PUESTO SCEjecución
- PUESTO Guardia
- Mesa nueva con nuevo puesto
- Mesa existente con nuevo puesto
- Zona VSM
- Zona Servicio Guardia
- ✗ Mesa disponible a retirar / aprovechar

PLANTA QUINTA

CALLE PRINCESA 3, MADRID

 

MADRID
C/ Princesa 3
5 Noviembre 2025

OFICINA JUDICIAL: SCT + SCG + SCEJ

JURISDICCIÓN SOCIAL
JURISDICCIÓN CONTENCIOSO-ADMINISTRATIVA

COMENTARIOS:

SOCIAL: 102 SCG + 281 SCT + 76 SCEJ = 459 TOTAL


CONTENCIOSO: 3 SCG + 12 SCT + 6 SCEJ = 21 TOTAL




- PUESTO RCivil
- PUESTO SCGeneral
- PUESTO SCTramitación
- PUESTO SCEjecución
- PUESTO Guardia
- Mesa nueva con nuevo puesto
- Mesa existente con nuevo puesto
- Zona VSM
- Zona Servicio Guardia
- ✗ Mesa disponible a retirar / aprovechar

PLANTA CUARTA

CALLE PRINCESA 3, MADRID

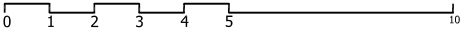


MADRID C/ Princesa 3 5 Noviembre 2025	OFICINA JUDICIAL: SCT + SCG + SCEJ	
	JURISDICCIÓN SOCIAL	SOCIAL: 102 SCG + 281 SCT + 76 SCEJ = 459 TOTAL
	JURISDICCIÓN CONTENCIOSO-ADMINISTRATIVA	CONTENCIOSO: 3 SCG + 12 SCT + 6 SCEJ = 21 TOTAL
	COMENTARIOS:	

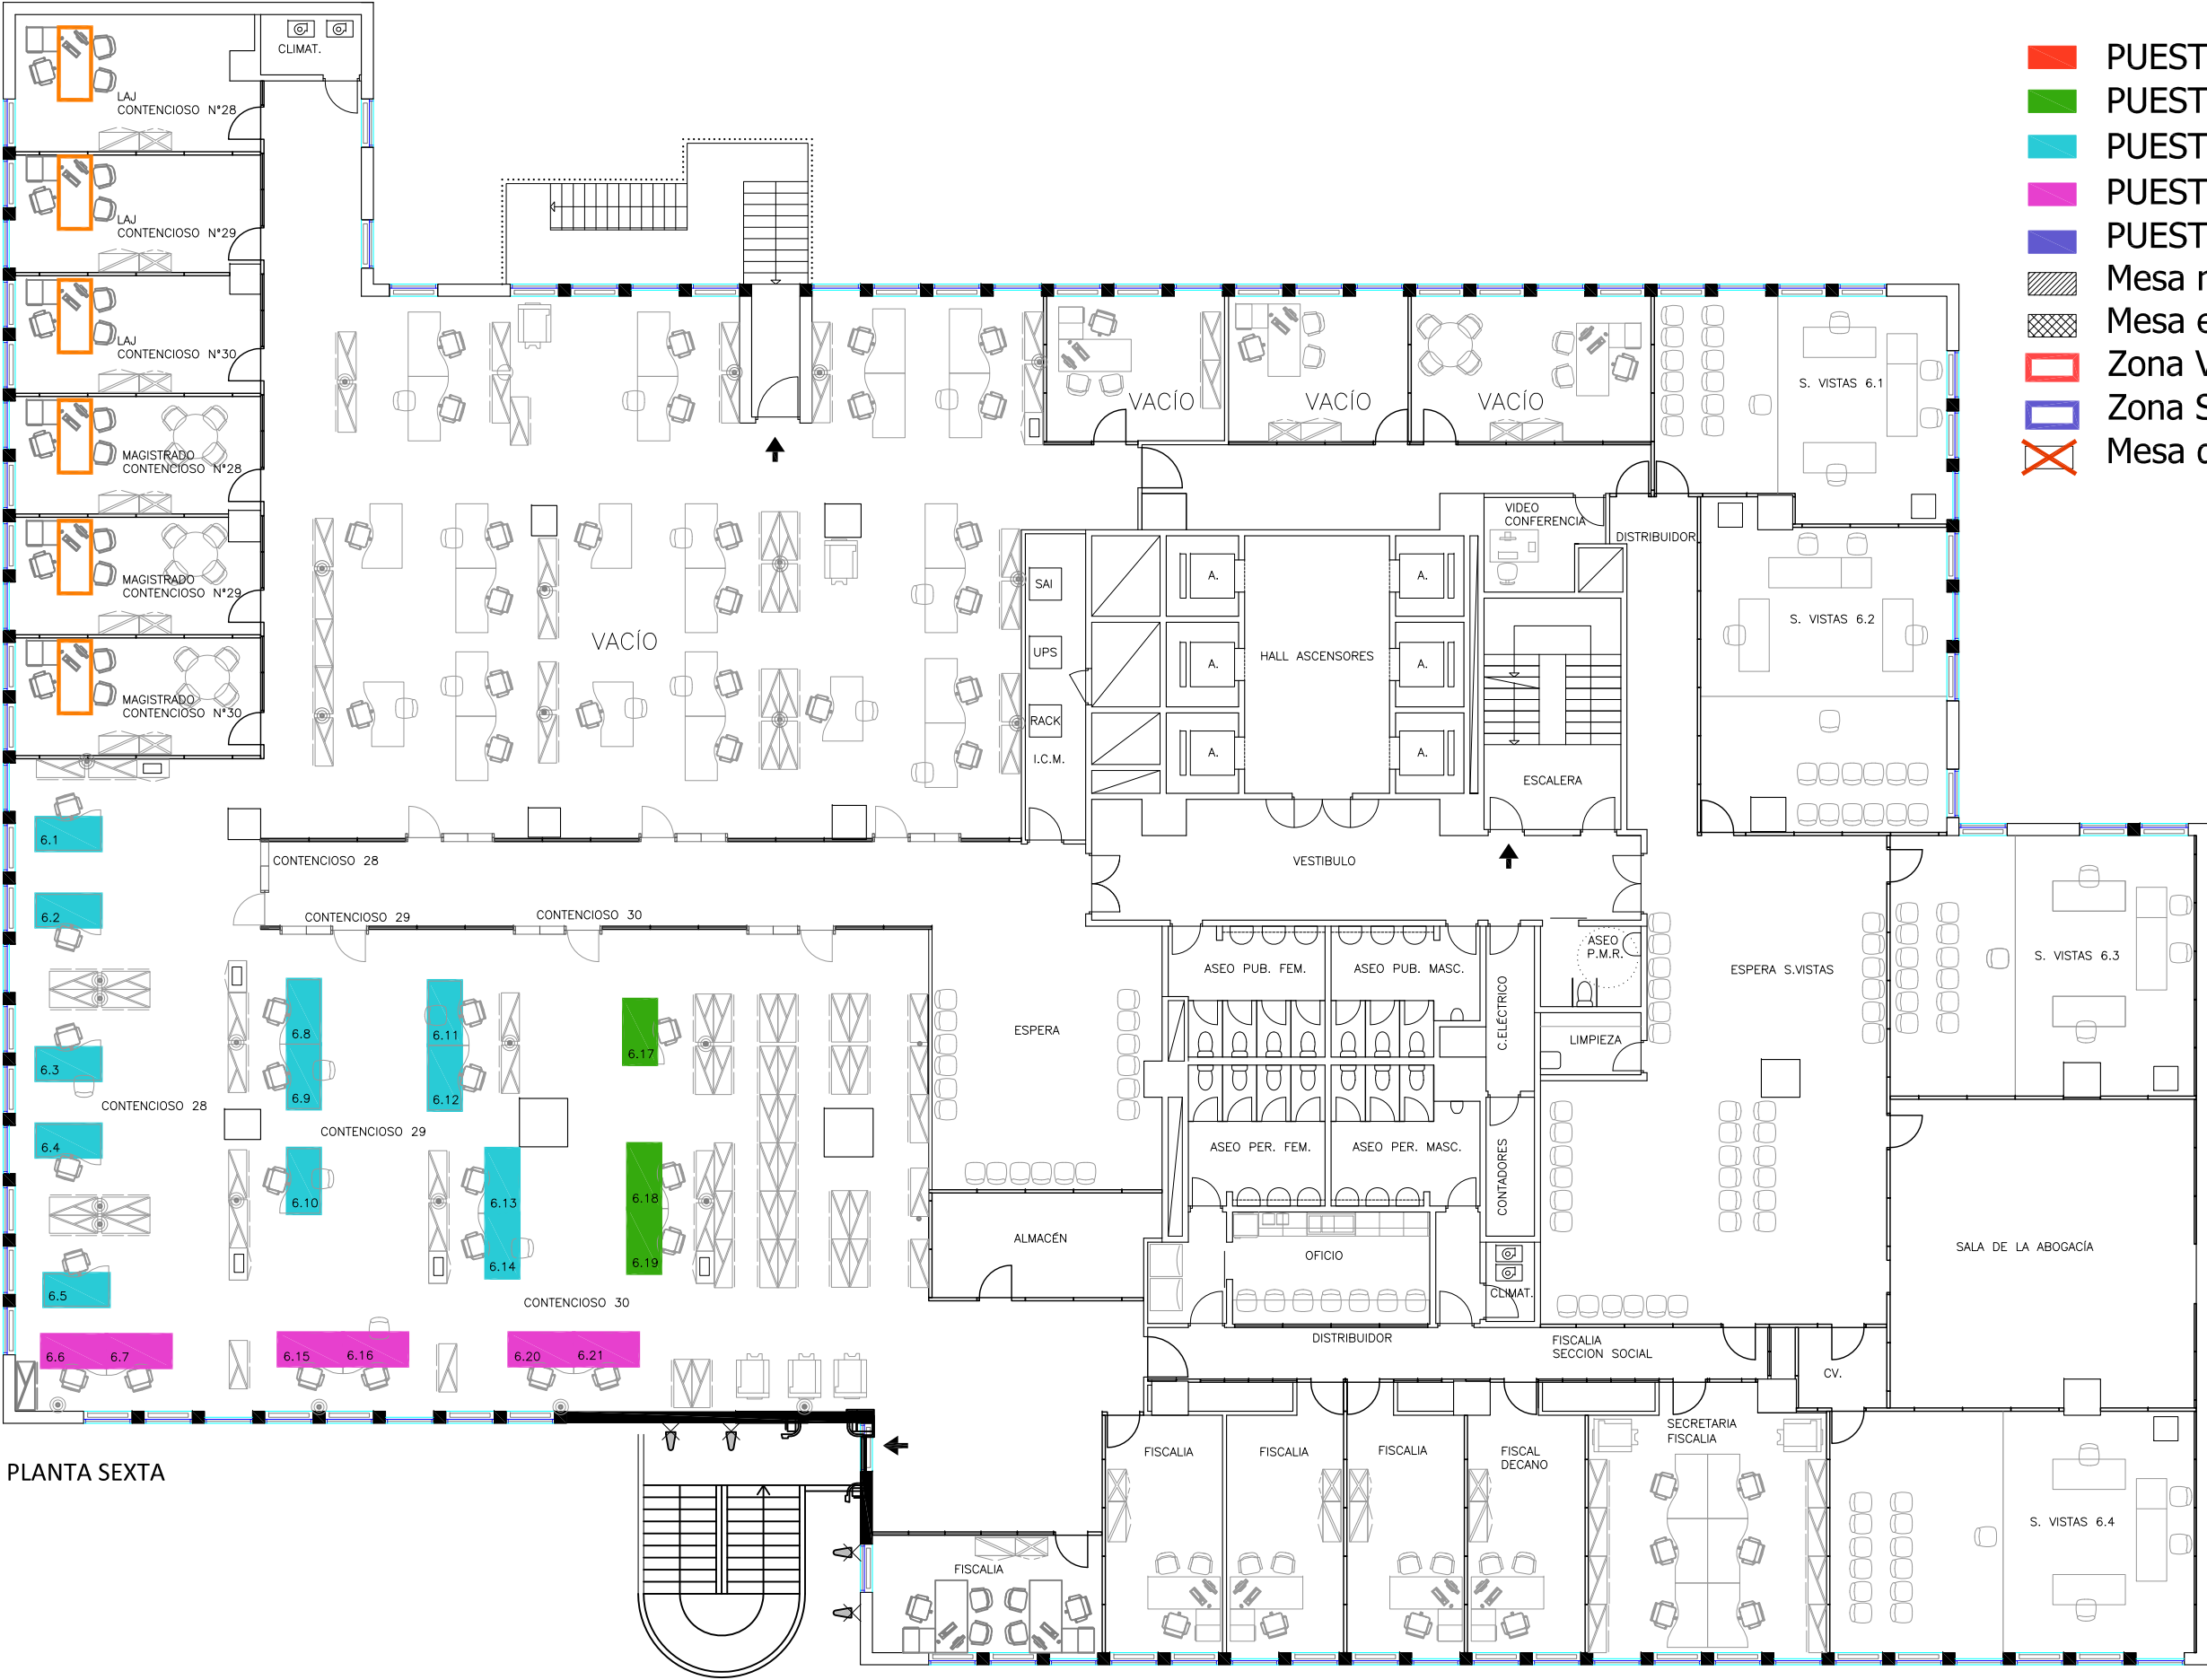

- PUESTO RCivil
- PUESTO SCGeneral
- PUESTO SCTramitación
- PUESTO SCEjecución
- PUESTO Guardia
- Mesa nueva con nuevo puesto
- Mesa existente con nuevo puesto
- Zona VSM
- Zona Servicio Guardia
- Mesa disponible a retirar / aprovechar


PLANTA SEXTA

CALLE PRINCESA 3, MADRID

 

MADRID
C/ Princesa 3
5 Noviembre 2025


OFICINA JUDICIAL: SCT + SCG + SCEJ	
JURISDICCIÓN SOCIAL	SOCIAL: 102 SCG + 281 SCT + 76 SCEJ = 459 TOTAL
JURISDICCIÓN CONTENCIOSO-ADMINISTRATIVA	CONTENCIOSO: 3 SCG + 12 SCT + 6 SCEJ = 21 TOTAL
COMENTARIOS:	

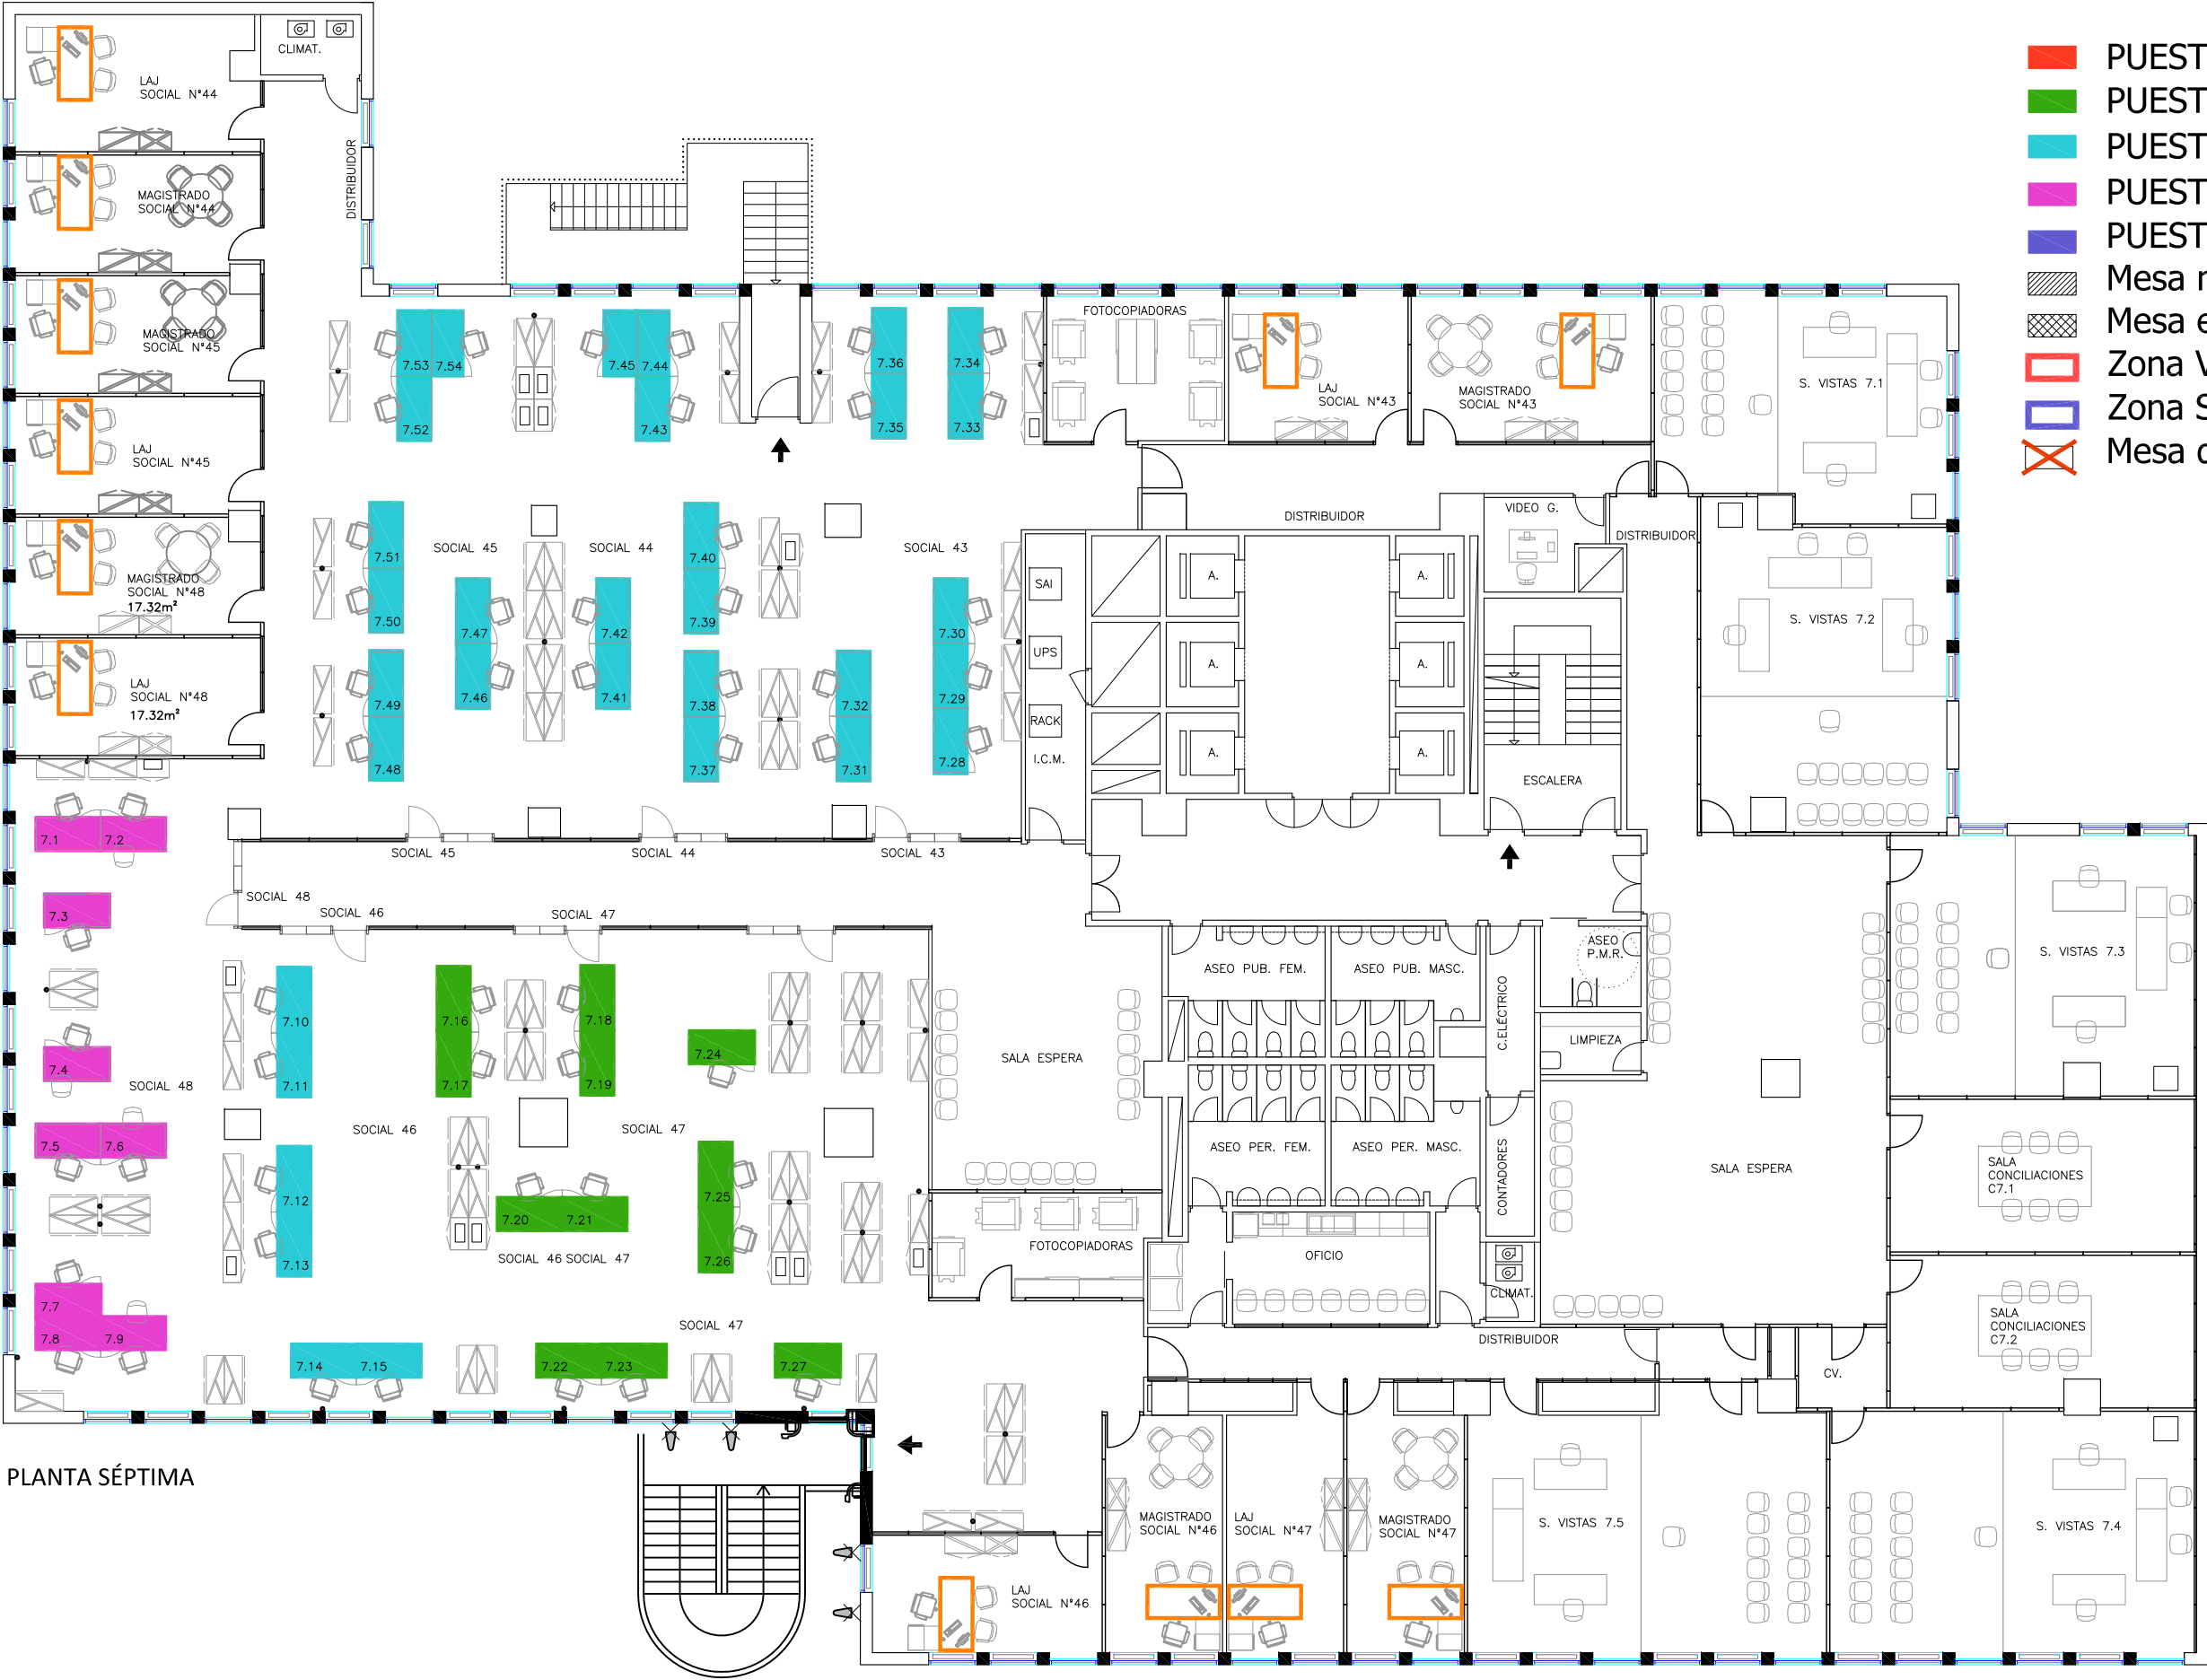

- PUESTO RCivil
- PUESTO SCGeneral
- PUESTO SCTramitación
- PUESTO SCEjecución
- PUESTO Guardia
- Mesa nueva con nuevo puesto
- Mesa existente con nuevo puesto
- Zona VSM
- Zona Servicio Guardia
- ✗ Mesa disponible a retirar / aprovechar


PLANTA SÉPTIMA

CALLE PRINCESA 3, MADRID

 

MADRID
C/ Princesa 3
5 Noviembre 2025


OFICINA JUDICIAL: SCT + SCG + SCEJ	
JURISDICCIÓN SOCIAL	SOCIAL: 102 SCG + 281 SCT + 76 SCEJ = 459 TOTAL
JURISDICCIÓN CONTENCIOSO-ADMINISTRATIVA	CONTENCIOSO: 3 SCG + 12 SCT + 6 SCEJ = 21 TOTAL
COMENTARIOS:	

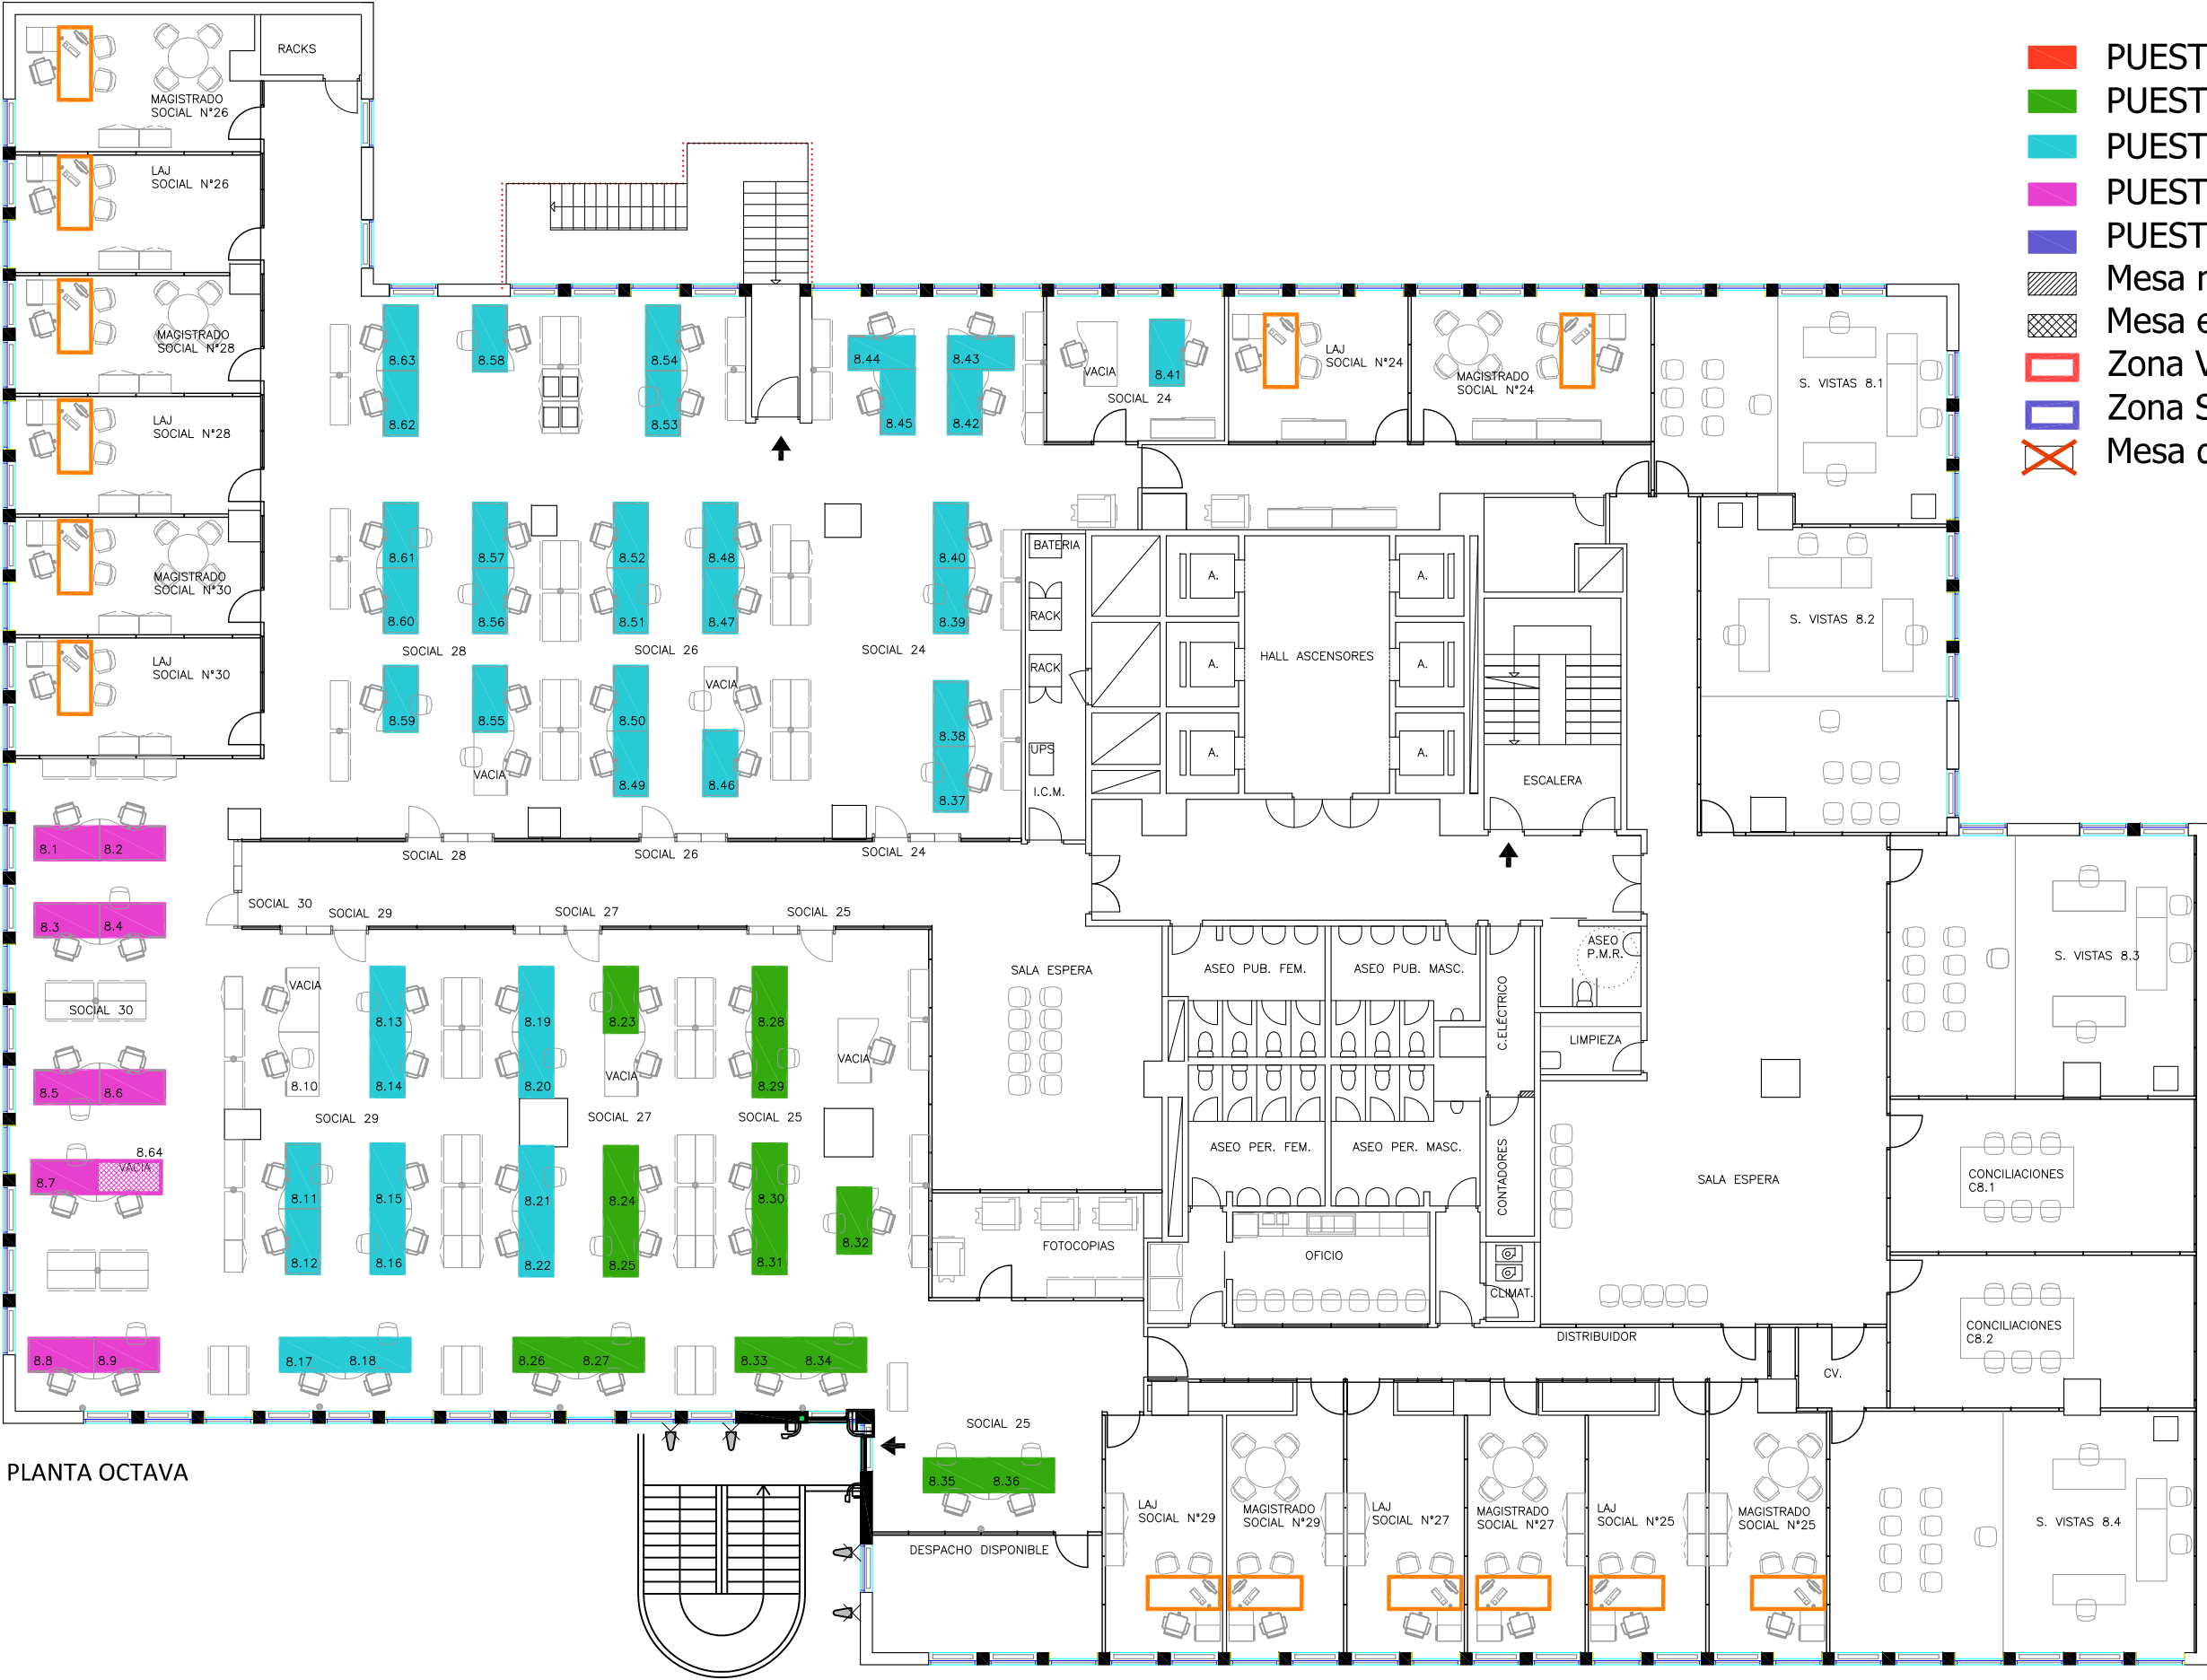

- PUESTO RCivil
- PUESTO SCGeneral
- PUESTO SCTramitación
- PUESTO SCEjecución
- PUESTO Guardia
- Mesa nueva con nuevo puesto
- Mesa existente con nuevo puesto
- Zona VSM
- Zona Servicio Guardia
- Mesa disponible a retirar / aprovechar

PLANTA OCTAVA

CALLE PRINCESA 3, MADRID

 

MADRID
C/ Princesa 3
5 Noviembre 2025

OFICINA JUDICIAL: SCT + SCG + SCEJ

JURISDICCIÓN SOCIAL
JURISDICCIÓN CONTENCIOSO-ADMINISTRATIVA

COMENTARIOS:

SOCIAL: 102 SCG + 281 SCT + 76 SCEJ = 459 TOTAL


CONTENCIOSO: 3 SCG + 12 SCT + 6 SCEJ = 21 TOTAL



- PUESTO RCivil
- PUESTO SCGeneral
- PUESTO SCTramitación
- PUESTO SCEjecución
- PUESTO Guardia
- Mesa nueva con nuevo puesto
- Mesa existente con nuevo puesto
- Zona VSM
- Zona Servicio Guardia
- Mesa disponible a retirar / aprovechar


PLANTA NOVENA

CALLE PRINCESA 3, MADRID

 

MADRID
C/ Princesa 3
5 Noviembre 2025


OFICINA JUDICIAL: SCT + SCG + SCEJ	
JURISDICCIÓN SOCIAL	SOCIAL: 102 SCG + 281 SCT + 76 SCEJ = 459 TOTAL
JURISDICCIÓN CONTENCIOSO-ADMINISTRATIVA	CONTENCIOSO: 3 SCG + 12 SCT + 6 SCEJ = 21 TOTAL
COMENTARIOS:	

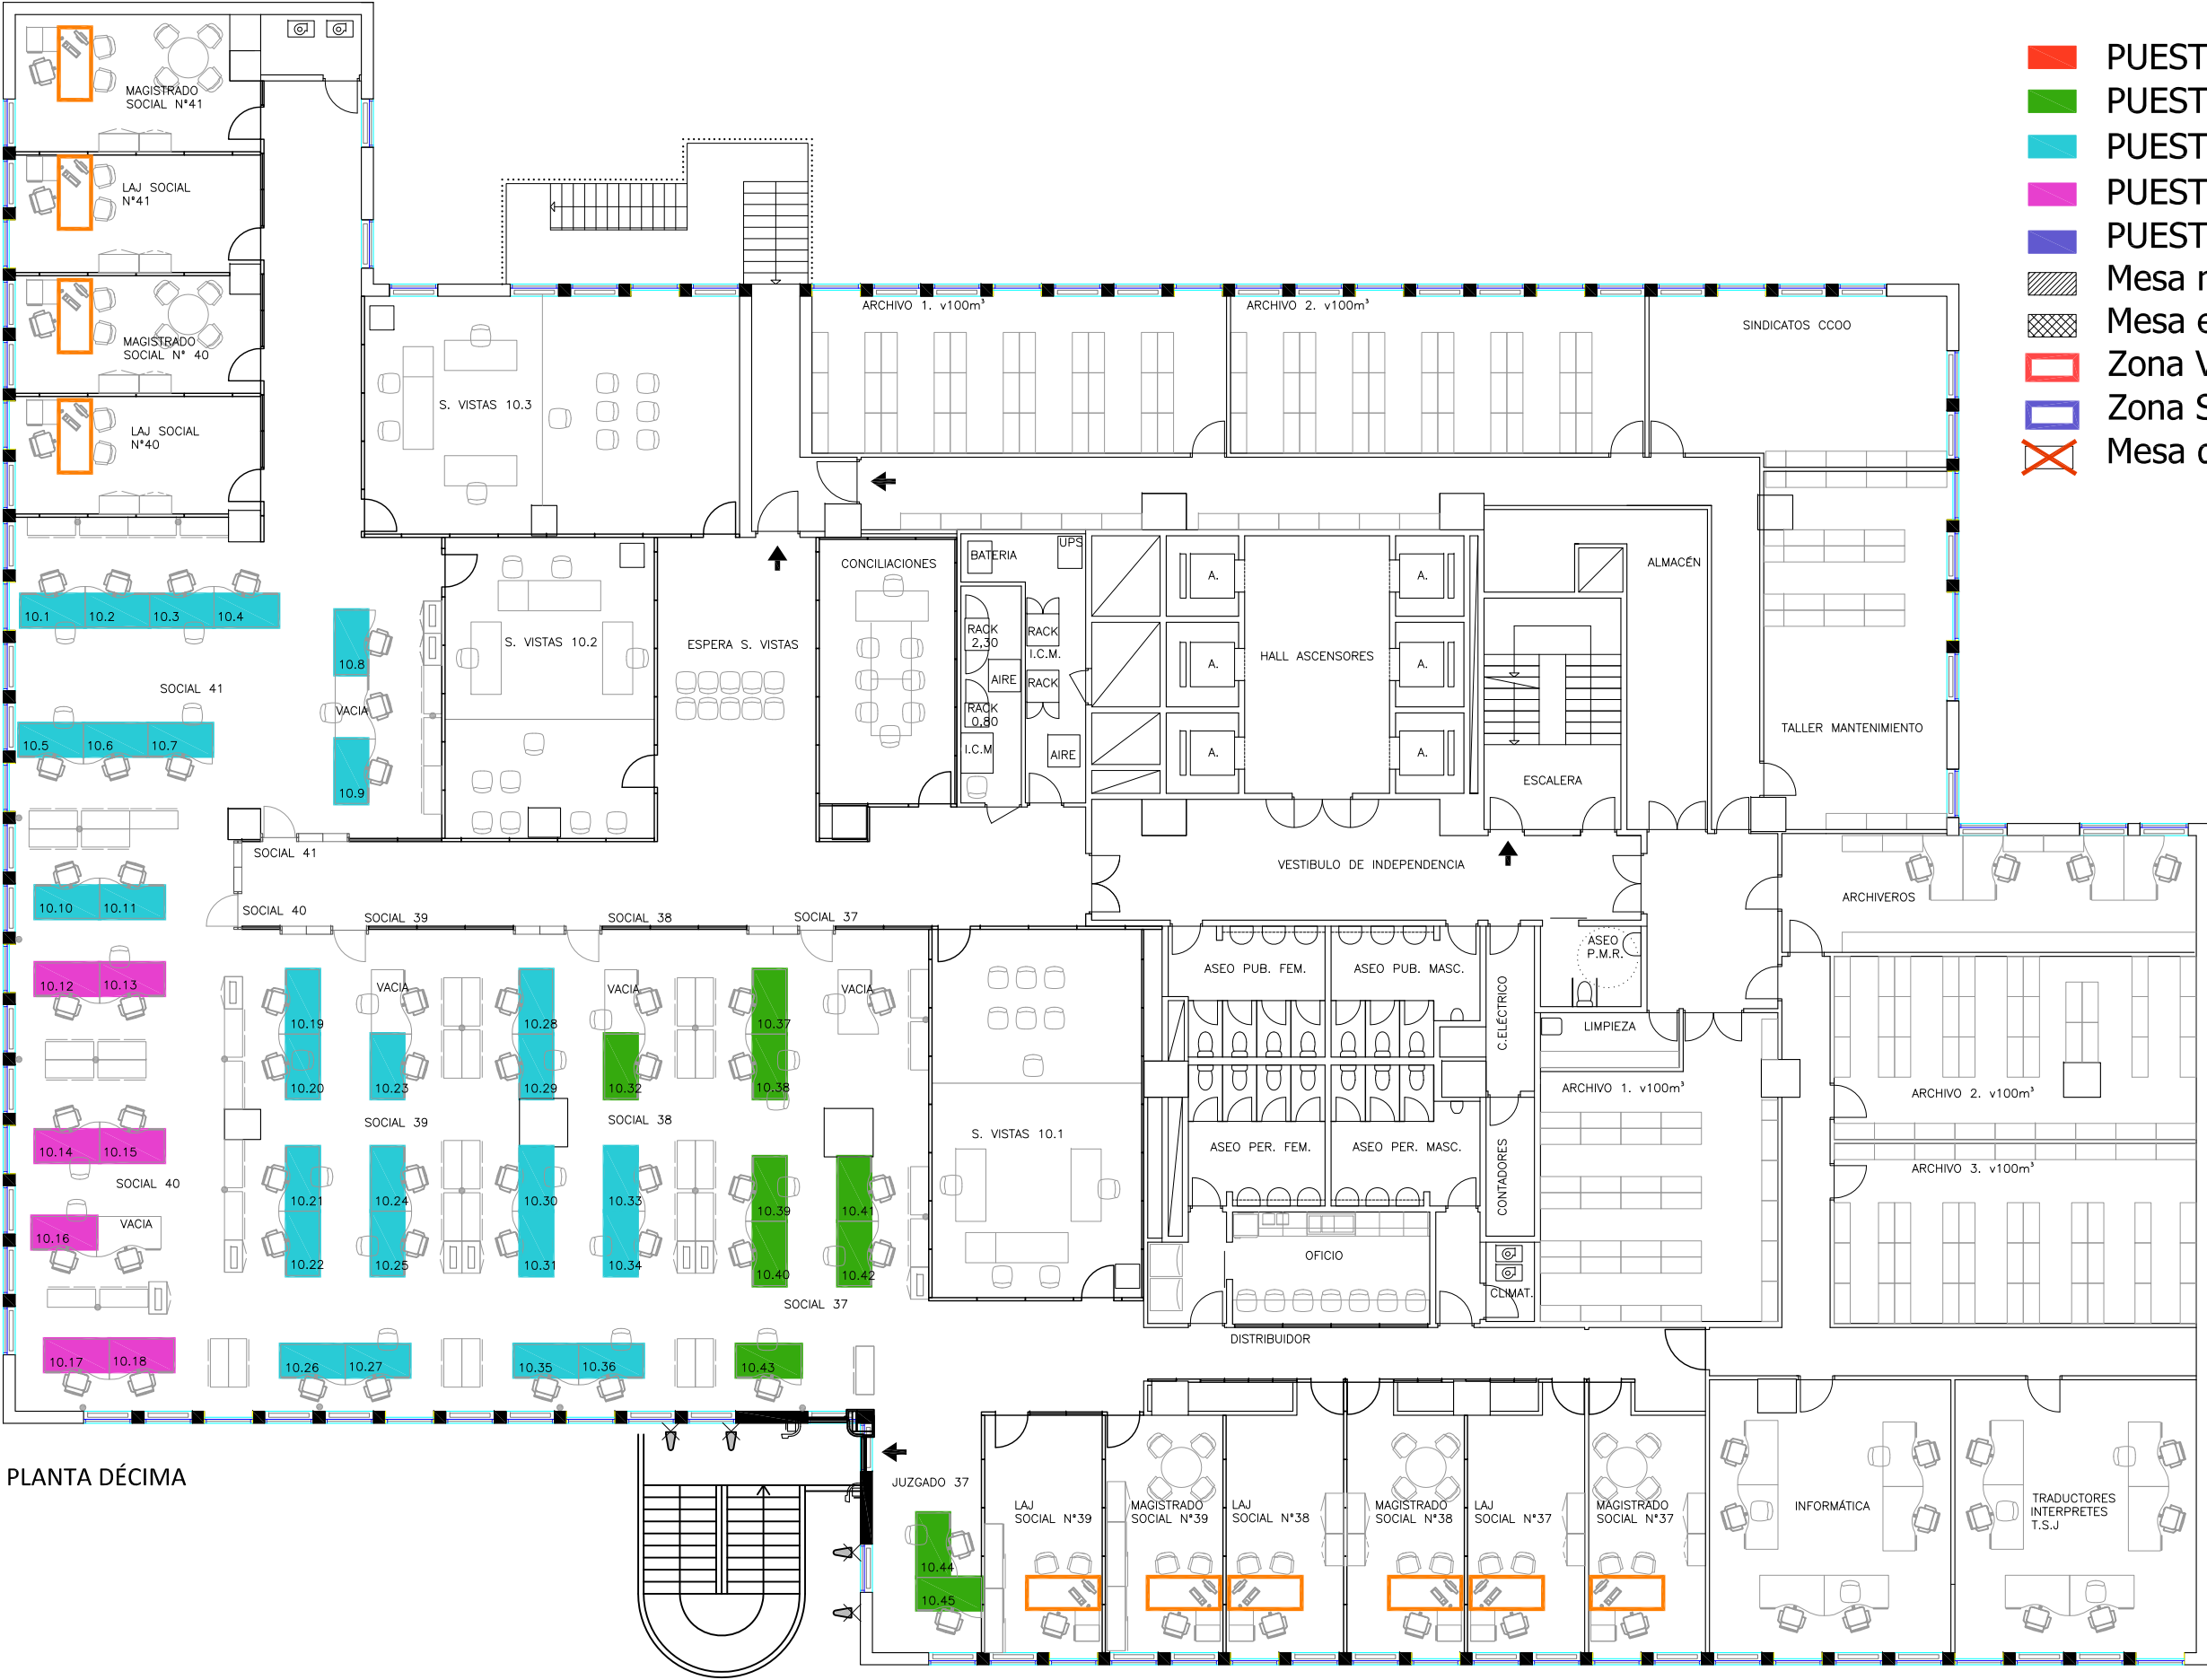

- PUESTO RCivil
- PUESTO SCGeneral
- PUESTO SCTramitación
- PUESTO SCEjecución
- PUESTO Guardia
- Mesa nueva con nuevo puesto
- Mesa existente con nuevo puesto
- Zona VSM
- Zona Servicio Guardia
- ✗ Mesa disponible a retirar / aprovechar

PLANTA DÉCIMA

CALLE PRINCESA 3, MADRID

 

MADRID
C/ Princesa 3
5 Noviembre 2025

OFICINA JUDICIAL: SCT + SCG + SCEJ	
JURISDICCIÓN SOCIAL	SOCIAL: 102 SCG + 281 SCT + 76 SCEJ = 459 TOTAL
JURISDICCIÓN CONTENCIOSO-ADMINISTRATIVA	CONTENCIOSO: 3 SCG + 12 SCT + 6 SCEJ = 21 TOTAL
COMENTARIOS:	