



**DECANATO
JUZGADOS DE MADRID**

ACUERDO GUBERNATIVO N° 0492/2019, S.G. DE LA ILMA. SRA. D^a. MARÍA JESÚS DEL BARCO MARTÍNEZ, MAGISTRADA-JUEZ DECANA DE MADRID.

TRASLADO A ROSARIO PINO N° 5: UBICACIÓN CONCRETA DE CADA JUZGADO Y NUEVA DENOMINACIÓN DE LAS SALAS DE VISTAS.

Conforme dispone el artículo 168 de la Ley Orgánica del Poder Judicial, corresponde a los Decanos velar por la buena utilización de los locales judiciales y de los medios materiales; asimismo, el artículo 86, letra g) del reglamento 1/2000 de los órganos de gobierno de los tribunales señala que corresponde a los Jueces Decanos, además resolver, cuando sea preciso, sobre la adecuada utilización de los servicios y dependencias en que tengan su sede el decanato y los juzgados con sede en la misma población, en cuanto se refiere a las actividades que guardan relación con la función judicial, sin perjuicio de la policía de estrados que corresponde a los titulares de los órganos jurisdiccionales.

En virtud del acuerdo gubernativo de fecha 23 de septiembre de 2019, se procedió a distribuir la ubicación de cada uno de los Juzgados en las diferentes plantas del edificio, por estricto orden numérico creciente; del acuerdo gubernativo se dio el oportuno traslado a la Vice-consejería de Justicia que, -en atención a las específicas necesidades de cada Juzgado y a las mediciones que han efectuado de las estanterías y armarios junto con el Letrado coordinador y los Letrados de la Administración de Justicia-, ha procedido, a la ubicación concreta de cada Juzgado en la planta tal y como resulta del plano que adjunta como anexo uno a este acuerdo.

Asimismo, por acuerdo gubernativo de fecha 30 de enero de 2019 se procedió a la distribución de las salas de vistas entre los 36 Juzgados de Primera Instancia que se trasladan a esta nueva sede judicial. La Vice-consejería realiza la numeración específica de cada sala con el código 1.1, 1.2, etc., por ello, las de la primera planta se denominan




**DECANATO
JUZGADOS DE MADRID**

con el código 1.1 al código 1.9 y las de la segunda planta, se denomina con el código 2.1 al 2.9, de acuerdo con el siguiente cuadro:


SALA DE VISTAS	JUZGADO
1.1	JPI NUM 48 Y JPI 49
1.2	JPI NUM 50 Y JPI 51
1.3	JPI NUM 52 Y JPI 53
1.4	JPI NUM 54 Y JPI 55
1.5	JPI NUM 56 Y JPI 57
1.6	JPI NUM 58 Y JPI 59
1.7	JPI NUM 60 Y JPI 61
1.8	JPI NUM 62 Y JPI 63
1.9	JPI NUM 64 Y JPI 77
2.1	JPI NUM 81 Y JPI 82
2.2	JPI NUM 83 Y JPI 84
2.3	JPI NUM 86 Y JPI 87
2.4	JPI NUM 88 Y JPI 89
2.5	JPI NUM 90 Y JPI 91
2.6	JPI NUM 92 Y JPI 96
2.7	JPI NUM 97 Y JPI 98
2.8	JPI NUM 99 Y JPI 100
2.9	JPI NUM 102 Y JPI 103

Se adjunta, como anexos números 2 y 3, los planos de las plantas primera y segunda donde se ubican las salas de vistas.

Sin perjuicio de la comunicación que cada Juzgado efectúe a las partes personadas los procedimientos, peritos y testigos, remítase oficio con copia de esta distribución definitiva de cada órgano judicial en cada planta así como de la nueva denominación de las salas de vistas, junto con los planos anexos, a la Sala de Gobierno del Tribunal Superior de Justicia, a los Colegios de Abogados y de Procuradores de Madrid, así como a la Fiscalía Provincial.

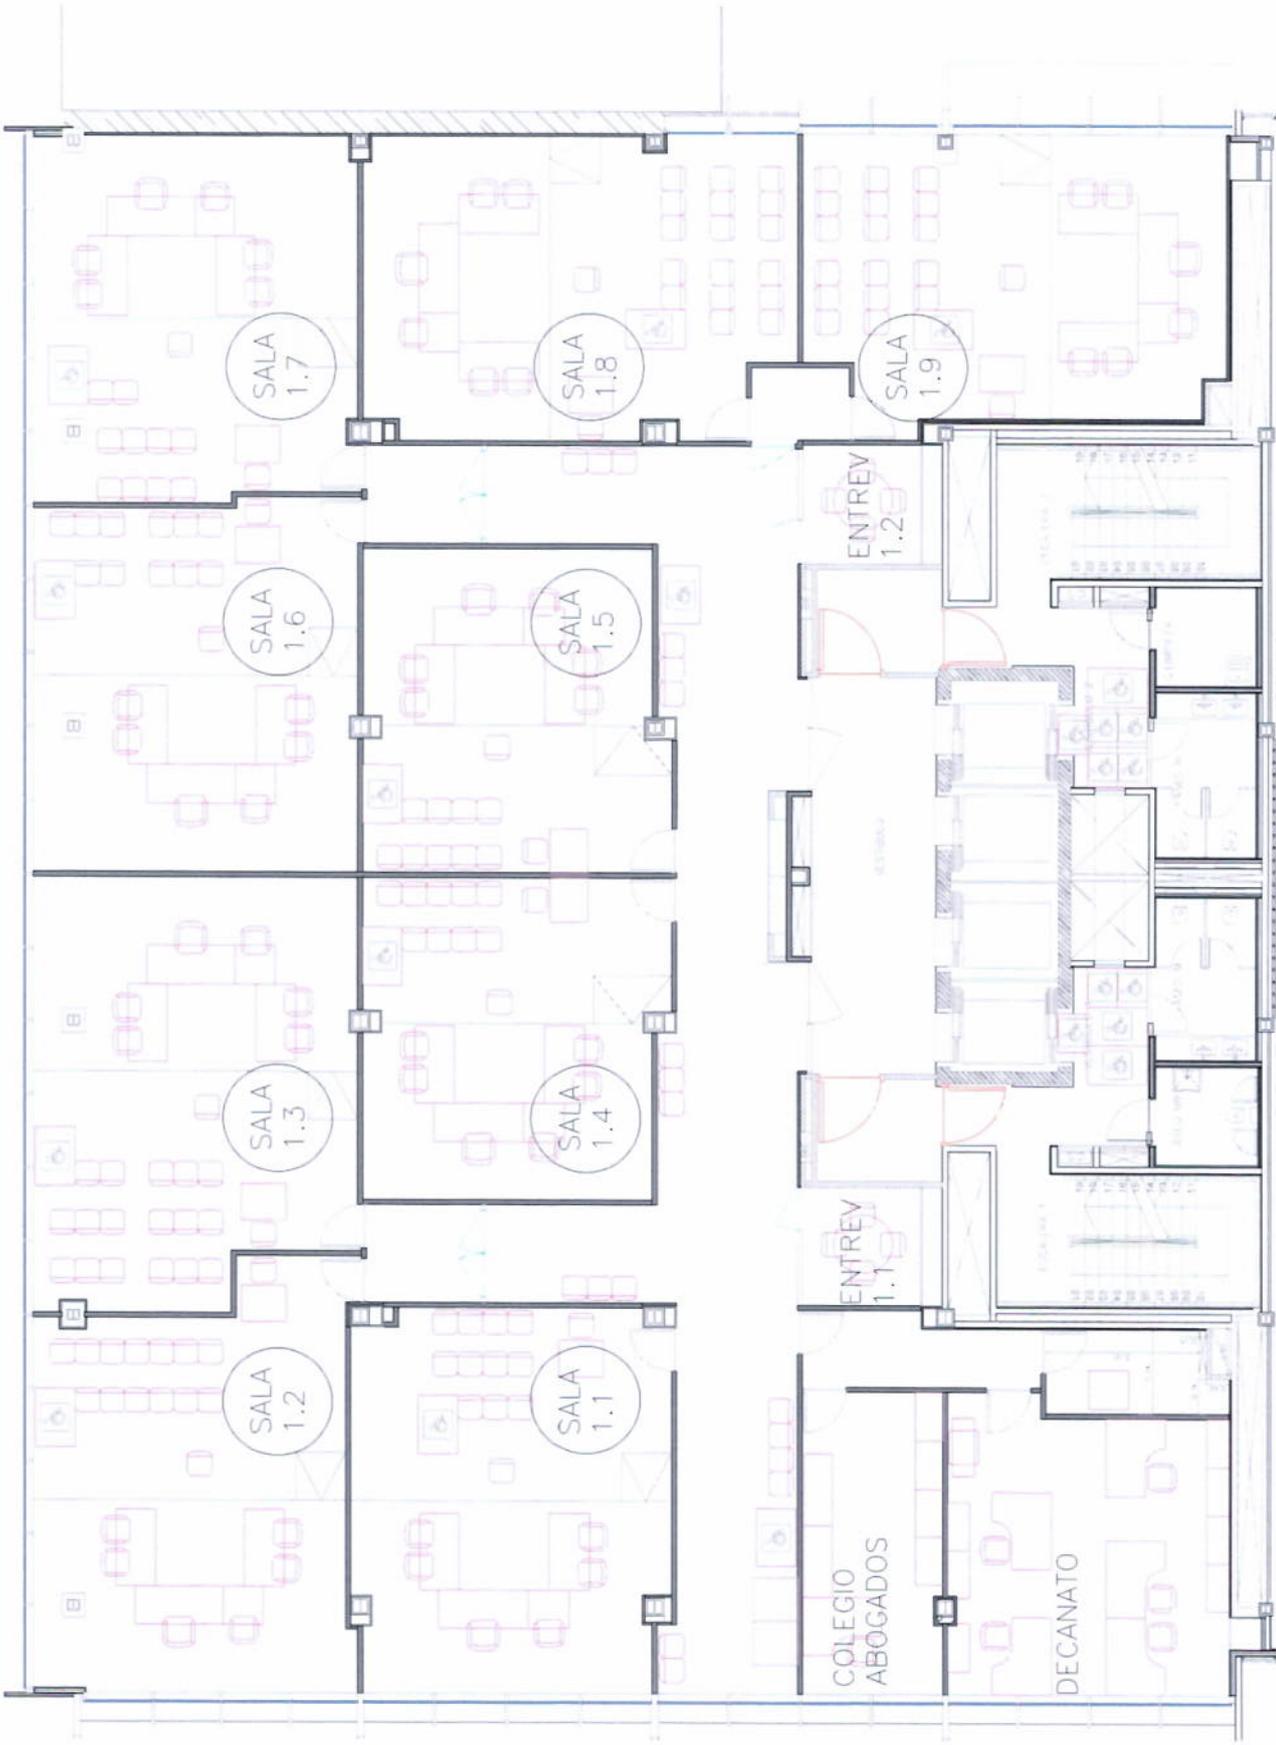

PLANTA 1
9 salas de vistas
decanato/ col abogados

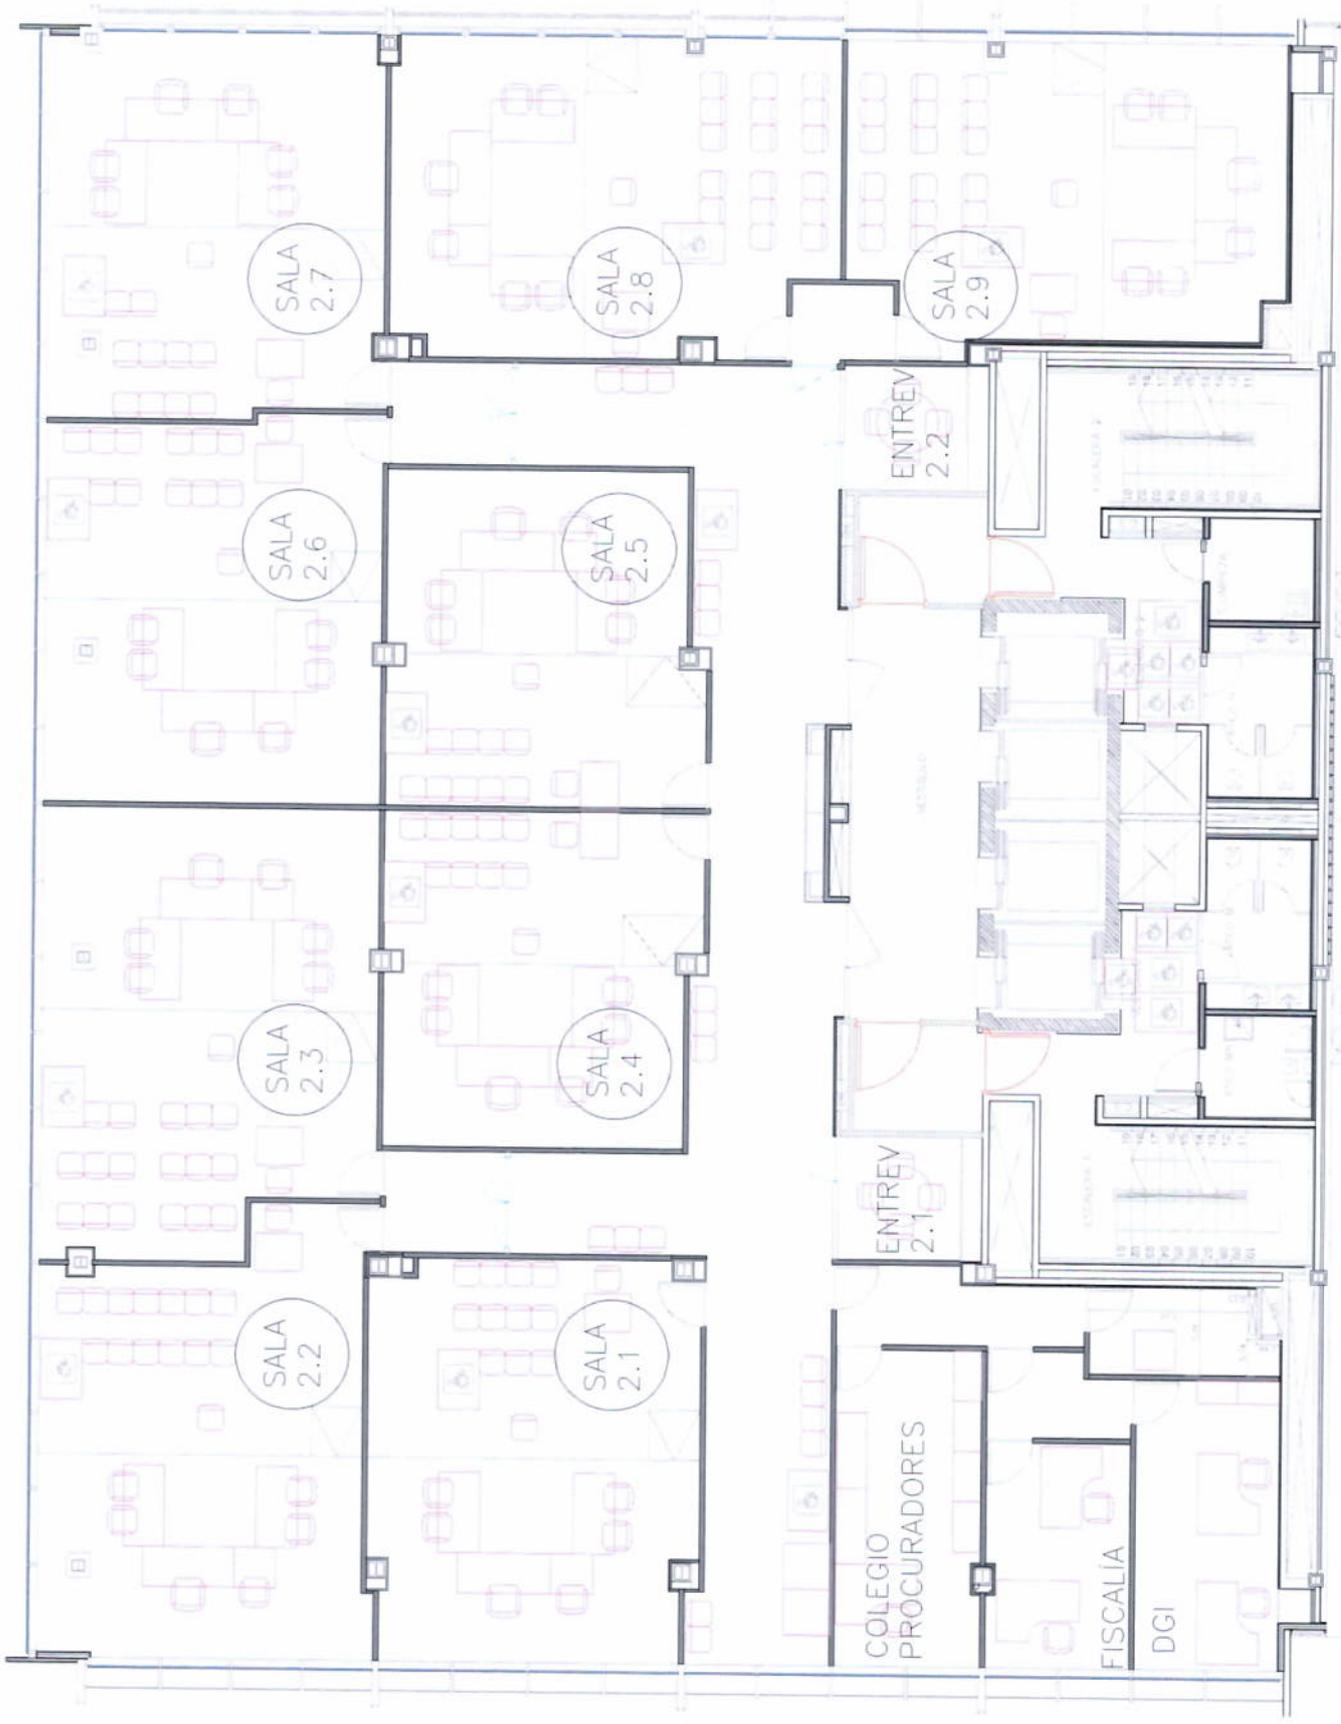

PLANTA 2: 9 salas de vistas
 procuradores/ fiscalía / DGI

METROS BALDA ACTUAL en secretaria y en archivo por juzgado, y capacidad en Gorbea. SALDO de METROS ACTUALES RESPECTO A CAPACIDAD GORBEA

planta																
	jdo/sede	gorbea	balda actual		jdo/sede	gorbea	balda actual		jdo/sede	gorbea	balda actual		jdo/sede	gorbea	balda actual	
11ª	nº 99	baldas	secre	108	nº 100	baldas	secre	144	nº 102	baldas	secre	60	nº 103	baldas	secre	60
	P3	123	archiv	0	P3	162	archiv	97	PC	171	archiv	0	PC	132	archiv	0
			suma	108			suma	241			suma	60			suma	60
			saldo con archivo	15			saldo con archivo	-79			saldo con archivo	111			saldo con archivo	72
			saldo sin archivo	15			saldo sin archivo	18			saldo sin archivo	111			saldo sin archivo	72
10ª	nº 97	baldas	secre	90	nº 96	baldas	secre	162	nº92	baldas	secre	162	nº 98	baldas	secre	90
	P3	132	archiv	66	GV52	162	archiv	54	GV52	174	archiv	54	P3	132	archiv	0
			suma	156			suma	216			suma	216			suma	90
			saldo con archivo	-24			saldo con archivo	-54			saldo con archivo	-42			saldo con archivo	42
			saldo sin archivo	42			saldo sin archivo	0			saldo sin archivo	12			saldo sin archivo	42
9ª	nº 89	baldas	secre	108	nº 88	baldas	secre	118	nº 91	baldas	secre	170	nº 90	baldas	secre	128
	P3	132	archiv	0	P3	162	archiv	58	P3	174	archiv	48	P3	132	archiv	42
			suma	108			suma	176			suma	218			suma	170
			saldo con archivo	24			saldo con archivo	-14			saldo con archivo	-44			saldo con archivo	-38
			saldo sin archivo	24			saldo sin archivo	44			saldo sin archivo	4			saldo sin archivo	4
8ª	nº 84	baldas	secre	91	nº 83	baldas	secre	121	nº 86	baldas	secre	165	nº 87	baldas	secre	96
	VR7	132	archiv	0	VR7	162	archiv	170	M42	174	archiv	24	P3	132	archiv	28
			suma	91			suma	291			suma	189			suma	124
			saldo con archivo	41			saldo con archivo	-129			saldo con archivo	-15			saldo con archivo	8
			saldo sin archivo	41			saldo sin archivo	41			saldo sin archivo	9			saldo sin archivo	36
7ª	nº 81	baldas	secre	129	nº 82	baldas	secre	144	nº 77	baldas	secre	156	nº 64	baldas	secre	126
	P3	132	archiv	0	P3	162	archiv	0	M42	174	archiv	0	M42	132	archiv	132
			suma	129			suma	144			suma	156			suma	258
			saldo con archivo	3			saldo con archivo	18			saldo con archivo	18			saldo con archivo	-126
			saldo sin archivo	3			saldo sin archivo	18			saldo sin archivo	18			saldo sin archivo	6
6ª	nº 63	baldas	secre	144	nº 60	baldas	secre	156	nº 61	baldas	secre	162	nº 62	baldas	secre	138
	M42	132	archiv	84	M42	162	archiv	90	M42	174	archiv	108	M42	132	archiv	108
			suma	228			suma	246			suma	270			suma	246
			saldo con archivo	-96			saldo con archivo	-84			saldo con archivo	-96			saldo con archivo	-114
			saldo sin archivo	-12			saldo sin archivo	6			saldo sin archivo	12			saldo sin archivo	-6
5ª	nº 56	baldas	secre	144	nº 57	baldas	secre	156	nº 59	baldas	secre	162	nº 58	baldas	secre	132
	M42	132	archiv	114	M42	162	archiv	132	M42	174	archiv	108	M42	132	archiv	102
			suma	258			suma	288			suma	270			suma	234
			saldo con archivo	-126			saldo con archivo	-126			saldo con archivo	-96			saldo con archivo	-102
			saldo sin archivo	-12			saldo sin archivo	6			saldo sin archivo	12			saldo sin archivo	0
4ª	nº 53	baldas	secre	138	nº 52	baldas	secre	154	nº 55	baldas	secre	174	nº 54	baldas	secre	144
	M42	132	archiv	84	FG10	162	archiv	114	M42	174	archiv	114	M42	132	archiv	138
			suma	222			suma	268			suma	288			suma	282
			saldo con archivo	-90			saldo con archivo	-106			saldo con archivo	-114			saldo con archivo	-150
			saldo sin archivo	-6			saldo sin archivo	8			saldo sin archivo	0			saldo sin archivo	-12
3ª	nº 49	baldas	secre	146	nº 48	baldas	secre	156	nº 50	baldas	secre	165	nº 51	baldas	secre	137
	P5	132	archiv	80	P5	162	archiv	16	FG10	174	archiv	114	P3	132	archiv	90
			suma	226			suma	172			suma	279			suma	227
			saldo con archivo	-94			saldo con archivo	-10			saldo con archivo	-105			saldo con archivo	-95
			saldo sin archivo	-14			saldo sin archivo	6			saldo sin archivo	9			saldo sin archivo	-5